


Rozdzielnica R3

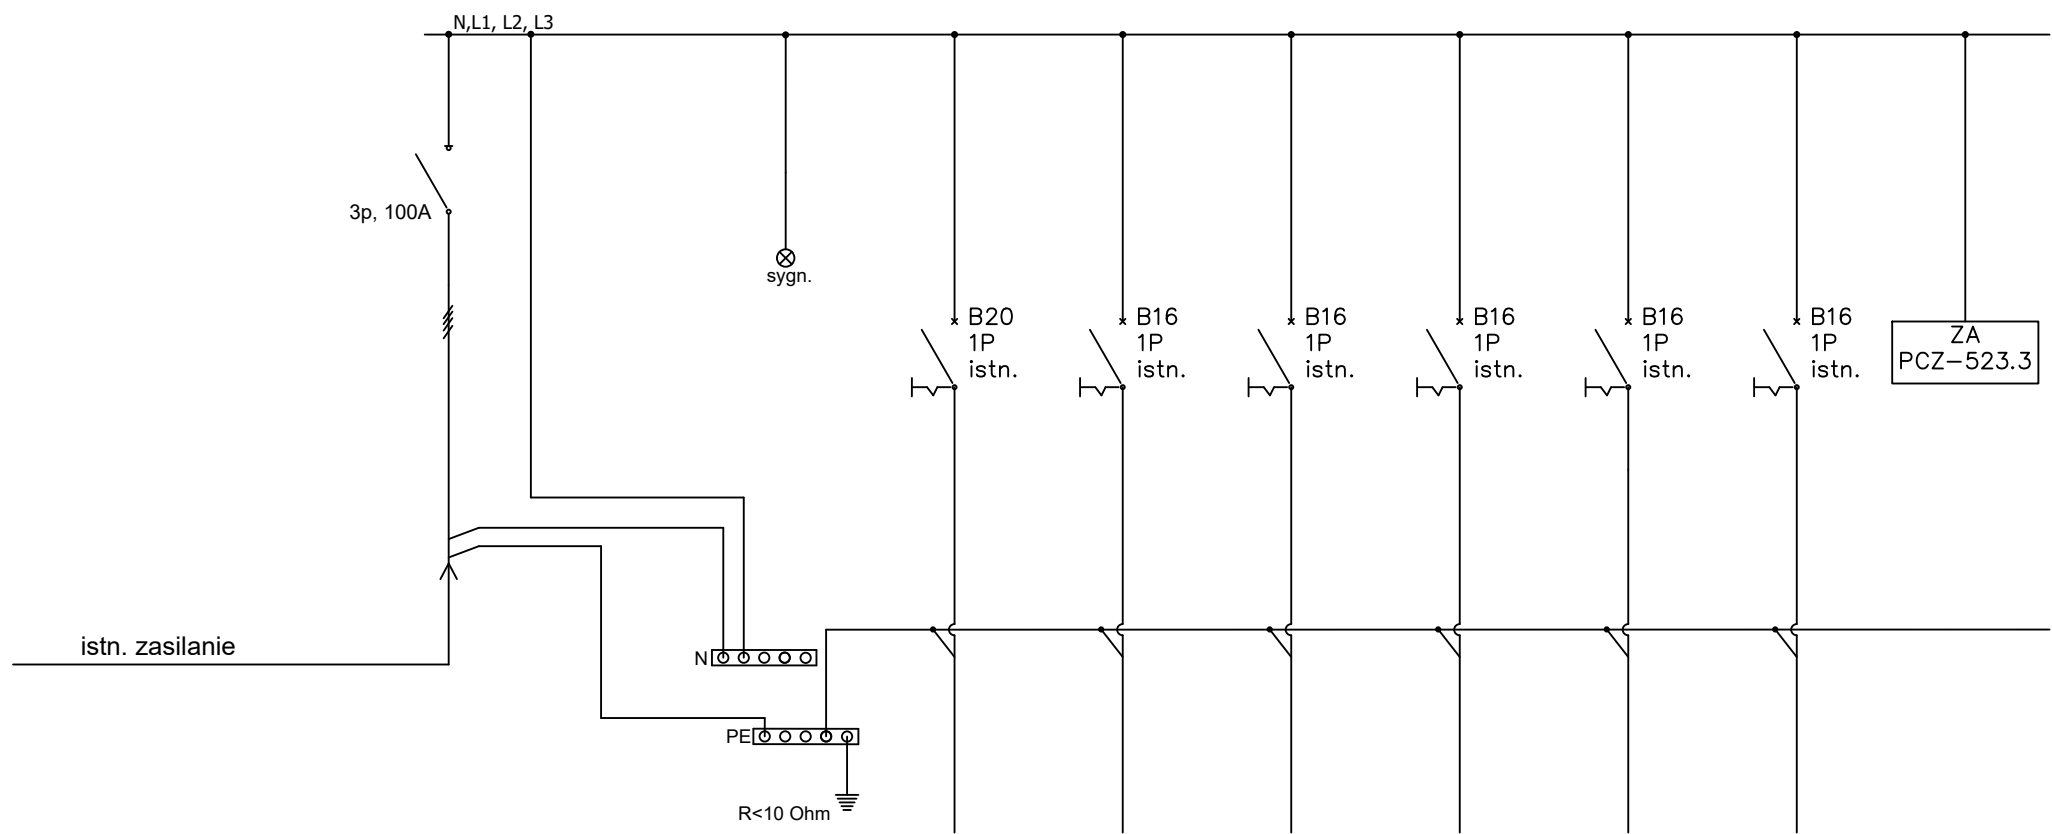

Zasilanie
Nr obwodu

Sygnalizacja	Gn. Kor.	Ośw. Klat. Schod.	Gn. Pok. Naucz.	Ośw. Pok. Naucz.	Gn. Sekr.	Gn. Sekr.	Zegar astronomiczny
	3	4	5	6	7	8	

NAZWA OPRACOWANIA	REMONT INSTALACJI ELEKTRYCZNEJ W DWUJĘZYCZNYM LICEUM OGÓLNOKSZTAŁCĄCYM NR 38 IM. J. NOWAKA - JEZIORAŃSKIEGO 60-613 Poznań, ul. Drzymały 4/6 działka nr ew.: 48/12			
NAZWA RYSUNKU	Schemat Ideowy - rozdzielnica R3-Inwentaryzacja			
PROJEKTANT	mgr inż. Michał Simiński upr. nr LOD/1439/PWOE/10			
FAZA	BRANŻA	DATA	SKALA	NR RYS.
PW	EL	05.2025r.	n/d	IN-EL-11