


## Rozdzielnica R4

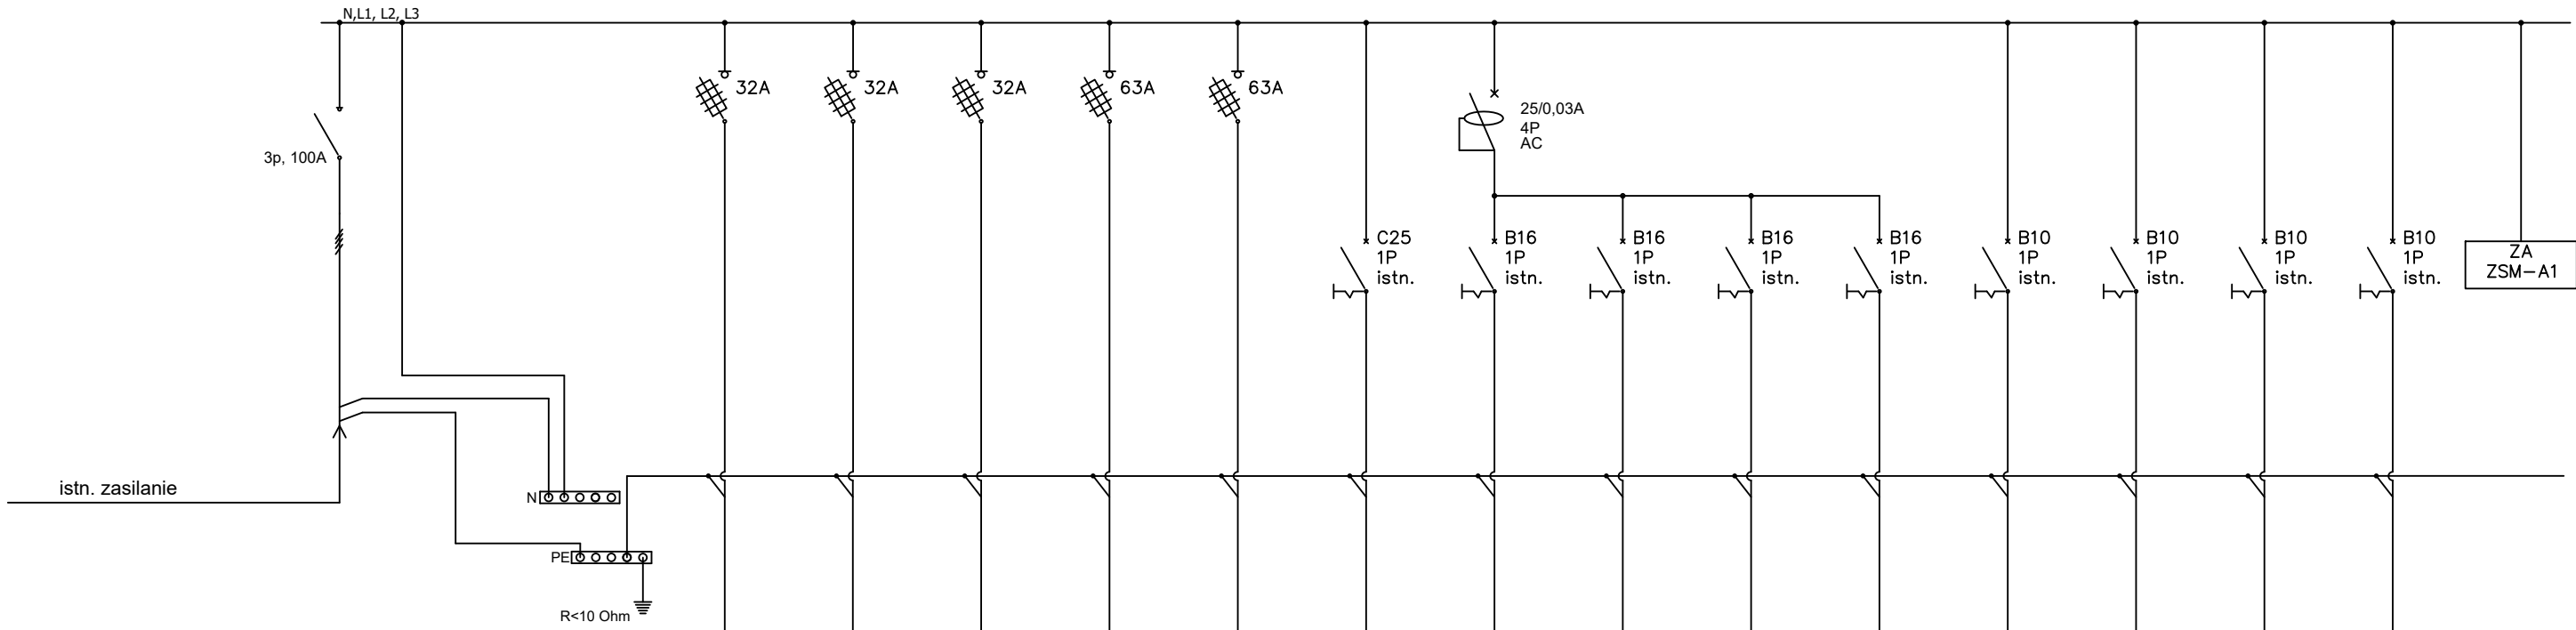

Zasilanie
Nr obwodu

Zasilanie rozdzielnic RA—segment A	Zasilanie rozdzielnic RF—segment WF	Zasilanie rozdzielnic RB i RB-1	Zasilanie rozdzielnic RB-2 sala komputerowa	Zasilanie rozdzielnic RC i RC1	Zasilanie Nowa kotłownia	Gniazda 230V Główny korytarz	Gniazda 230V Aula	Gniazda 230V Sekretariat	Gniazda 230V DATA	Oświetlenie korytarz	Oświetlenie aula + sekretariat	Oświetlenie awaryjne	Oświetlenie gabloty	Zegar astronomiczny Oświetlenie wejścia
2	3	4	5	6	7	F1	F2	F3	F4	O1	O2	O3	O4	O5

NAZWA OPRACOWANIA	REMONT INSTALACJI ELEKTRYCZNEJ W DWUJĘZYCZNYM LICEUM OGÓLNOKSZTAŁCĄCYM NR 38 IM. J. NOWAKA - JEZIORAŃSKIEGO  60-613 Poznań, ul. Drzymały 4/6 działka nr ew.: 48/12			
NAZWA RYSUNKU	Schemat Ideowy - rozdzielnica R4- Inwentaryzacja			
PROJEKTANT	mgr inż. Michał Simiński  upr. nr LOD/1439/PWOE/10			
FAZA	BRANŻA	DATA	SKALA	NR RYS.
PW	EL	05.2025r.	n/d	IN-EL-12