


## Rozdzielnica RA-0

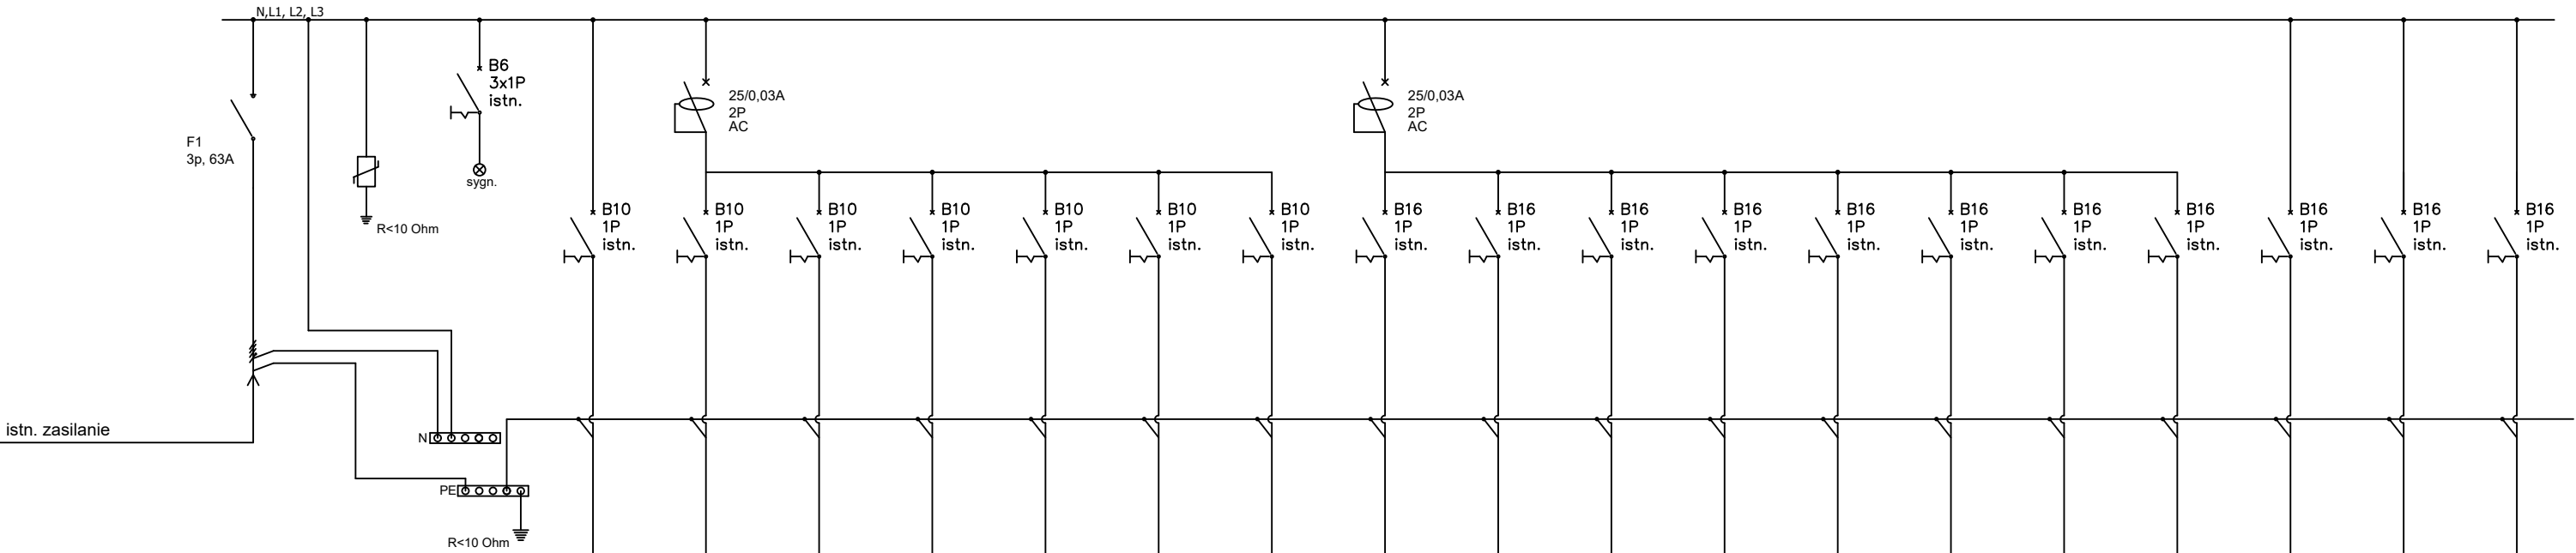

Zasilanie	Ochronnik	Sygnalizacja	Oświetlenie awaryjne	Ośw. Kl. A	Ośw. Kl. B	Ośw. Kl. C	Ośw. Kl. D	Ośw. Korytarz	Ośw. Sekretariat	Gn. korytarz	Gn. sekretariat	Gn. sekretariat	Gn. Kl. A	Gn. Kl. B	Gn. Kl. C	Gn. Kl. D	Rezerwa	Suszarka WC męski	Suszarka WC nauczycielski	Suszarka WC dziewcząt
Nr obwodu			5	7	8	9	10	11	12	14	15	16	17	18	19	20	21	22	23	24

NAZWA OPRACOWANIA	REMONT INSTALACJI ELEKTRYCZNEJ W DWUJĘZYCZNYM LICEUM OGÓLNOKSZTAŁCĄCYM NR 38 IM. J. NOWAKA - JEZIORAŃSKIEGO  60-613 Poznań, ul. Drzymały 4/6 działka nr ew.: 48/12			
NAZWA RYSUNKU	Schemat Ideowy - rozdzielnica R0- Inwentaryzacja			
PROJEKTANT	mgr inż. Michał Simiński  upr. nr LOD/1439/PWOE/10			
FAZA	BRANŻA	DATA	SKALA	NR RYS.
PW	EL	05.2025r.	n/d	IN-EL-13