


Rozdzielnica RA+1

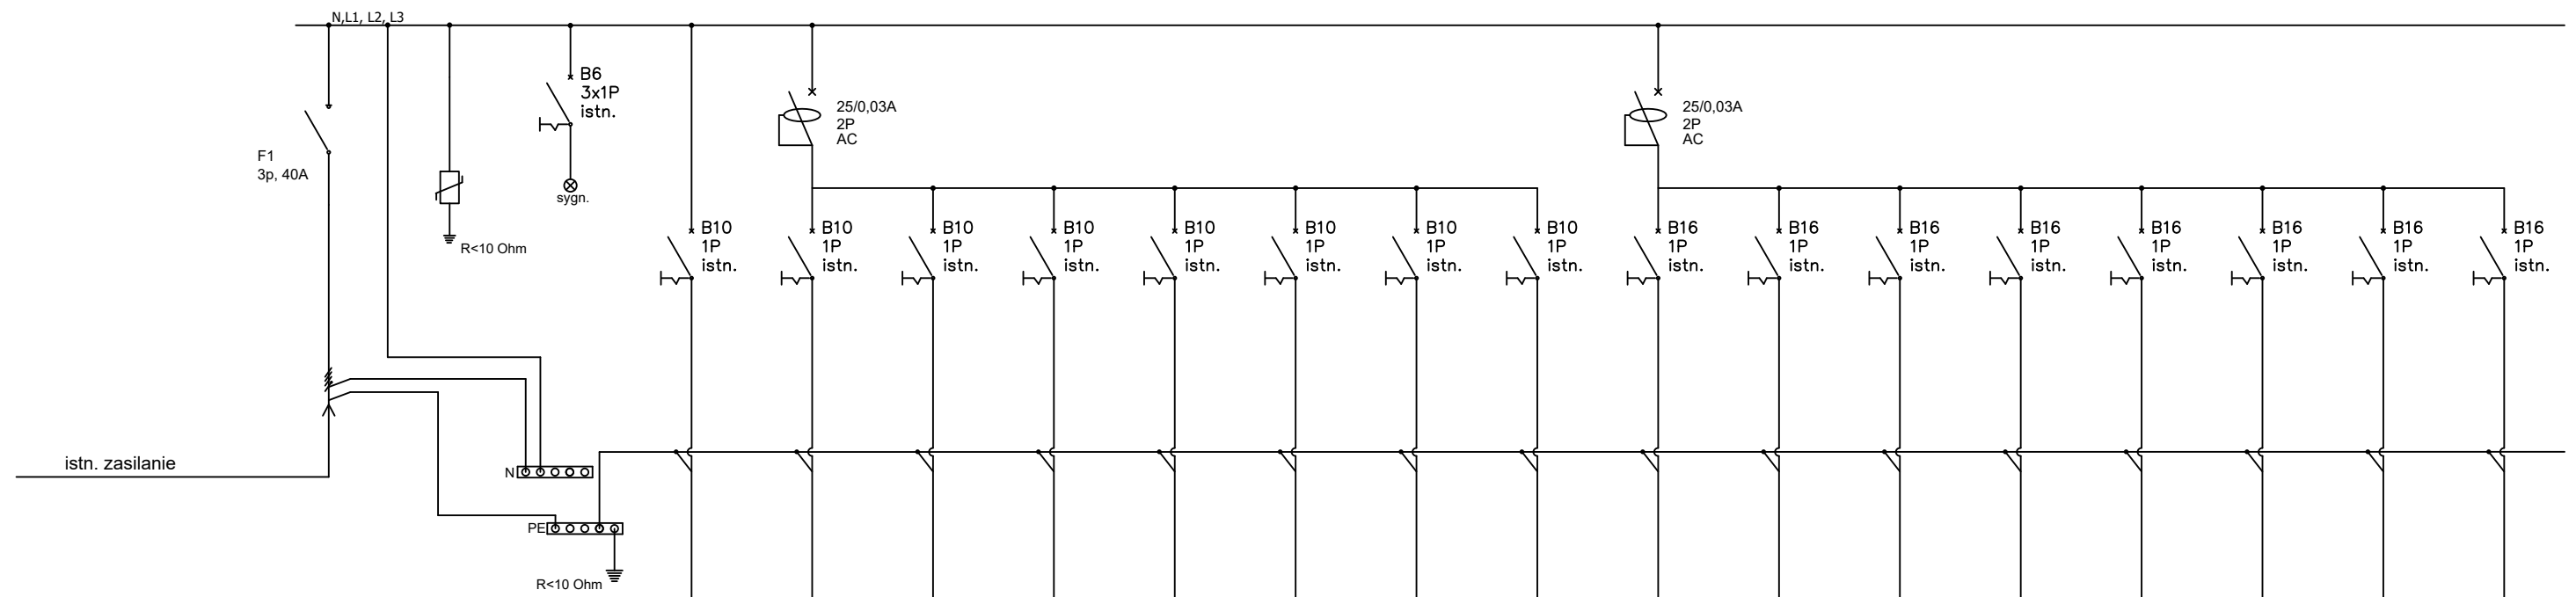

| Zasilanie | Ochronnik | Sygnalizacja | Oświetlenie awaryjne | Ośw. Kl. A | Ośw. Kl. B | Ośw. Kl. C | Ośw. Kl. D | Ośw. Kl. E | Ośw. Korytarz | Ośw. Księgowość | Gn. korytarz | Gn. księgowość | Gn. księgowość | Gn. Kl. A | Gn. Kl. B | Gn. Kl. C | Gn. Kl. D | Gn. Kl. E |
|-----------|-----------|--------------|----------------------|------------|------------|------------|------------|------------|---------------|-----------------|--------------|----------------|----------------|-----------|-----------|-----------|-----------|-----------|
| Nr obwodu | | | 5 | 7 | 8 | 9 | 10 | 11 | 12 | 13 | 15 | 16 | 17 | 18 | 19 | 20 | 21 | 22 |

| | | | | |
|----------------------|--------|---|-------|----------|
| NAZWA OPRACOWANIA | | REMONT INSTALACJI ELEKTRYCZNEJ W DWUJĘZYCZNYM LICEUM OGÓLNOKSZTAŁCĄCYM NR 38 IM. J. NOWAKA - JEZIORAŃSKIEGO 60-613 Poznań, ul. Drzymały 4/6 działka nr ew.: 48/12 | | |
| NAZWA RYSUNKU | | Schemat Ideowy - rozdzielnica RA+1- Inwentaryzacja | | |
| PROJEKTANT | | mgr inż. Michał Simiński upr. nr LOD/1439/PWOE/10 | | |
| FAZA | BRANŻA | DATA | SKALA | NR RYS. |
| PW | EL | 05.2025r. | n/d | IN-EL-14 |