


Rozdzielnica TG

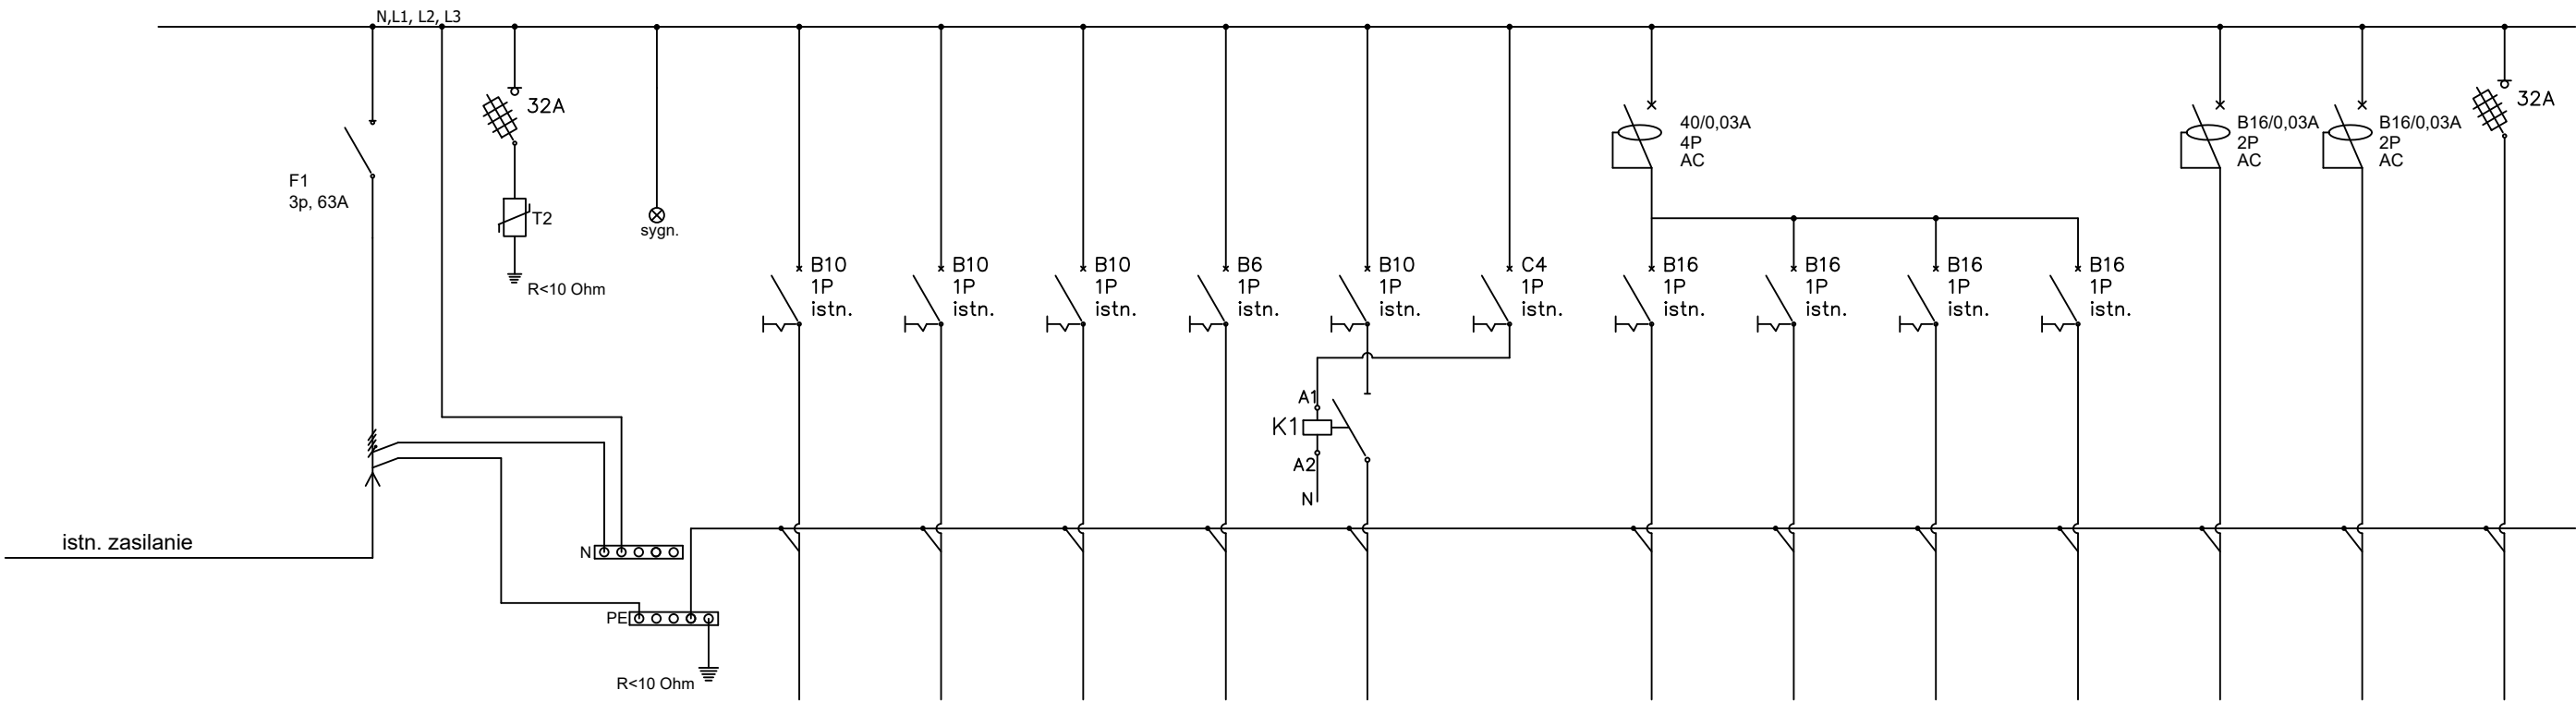

Zasilanie	Ochronnik	Sygnalizacja	Oświetlenie klasa B1	Oświetlenie klasa B2	Oświetlenie klasa B3 Serwerownia	Oświetlenie awaryjne	Oświetlenie korytarz	Zab. sterowanie oświetleniem korytarza	Gniazda 230V Sala B1,B2,B3	Gniazda 230V DATA Sala B2,B3 Serwerownia	Gniazda 230V Sala B2,B3 Serwerownia	Zasilanie wentylatora	Zasilanie szafy krosowej	Gniazda 230V DATA Serwerownia	Zasilanie rozdzielni sala B3
Nr obwodu			1	2	3	4	5	6	10	11	12	15	13	14	16

NAZWA OPRACOWANIA	REMONT INSTALACJI ELEKTRYCZNEJ W DWUJĘZYCZNYM LICEUM OGÓLNOKSZTAŁCĄCYM NR 38 IM. J. NOWAKA - JEZIORAŃSKIEGO 60-613 Poznań, ul. Drzymały 4/6 działka nr ew.: 48/12			
NAZWA RYSUNKU	Schemat Ideowy - rozdzielnica TG-Inwentaryzacja			
PROJEKTANT	mgr inż. Michał Simiński upr. nr LOD/1439/PWOE/10			
FAZA	BRANŻA	DATA	SKALA	NR RYS.
PW	EL	05.2025r.	n/d	IN-EL-2