


Rozdzielnica RF

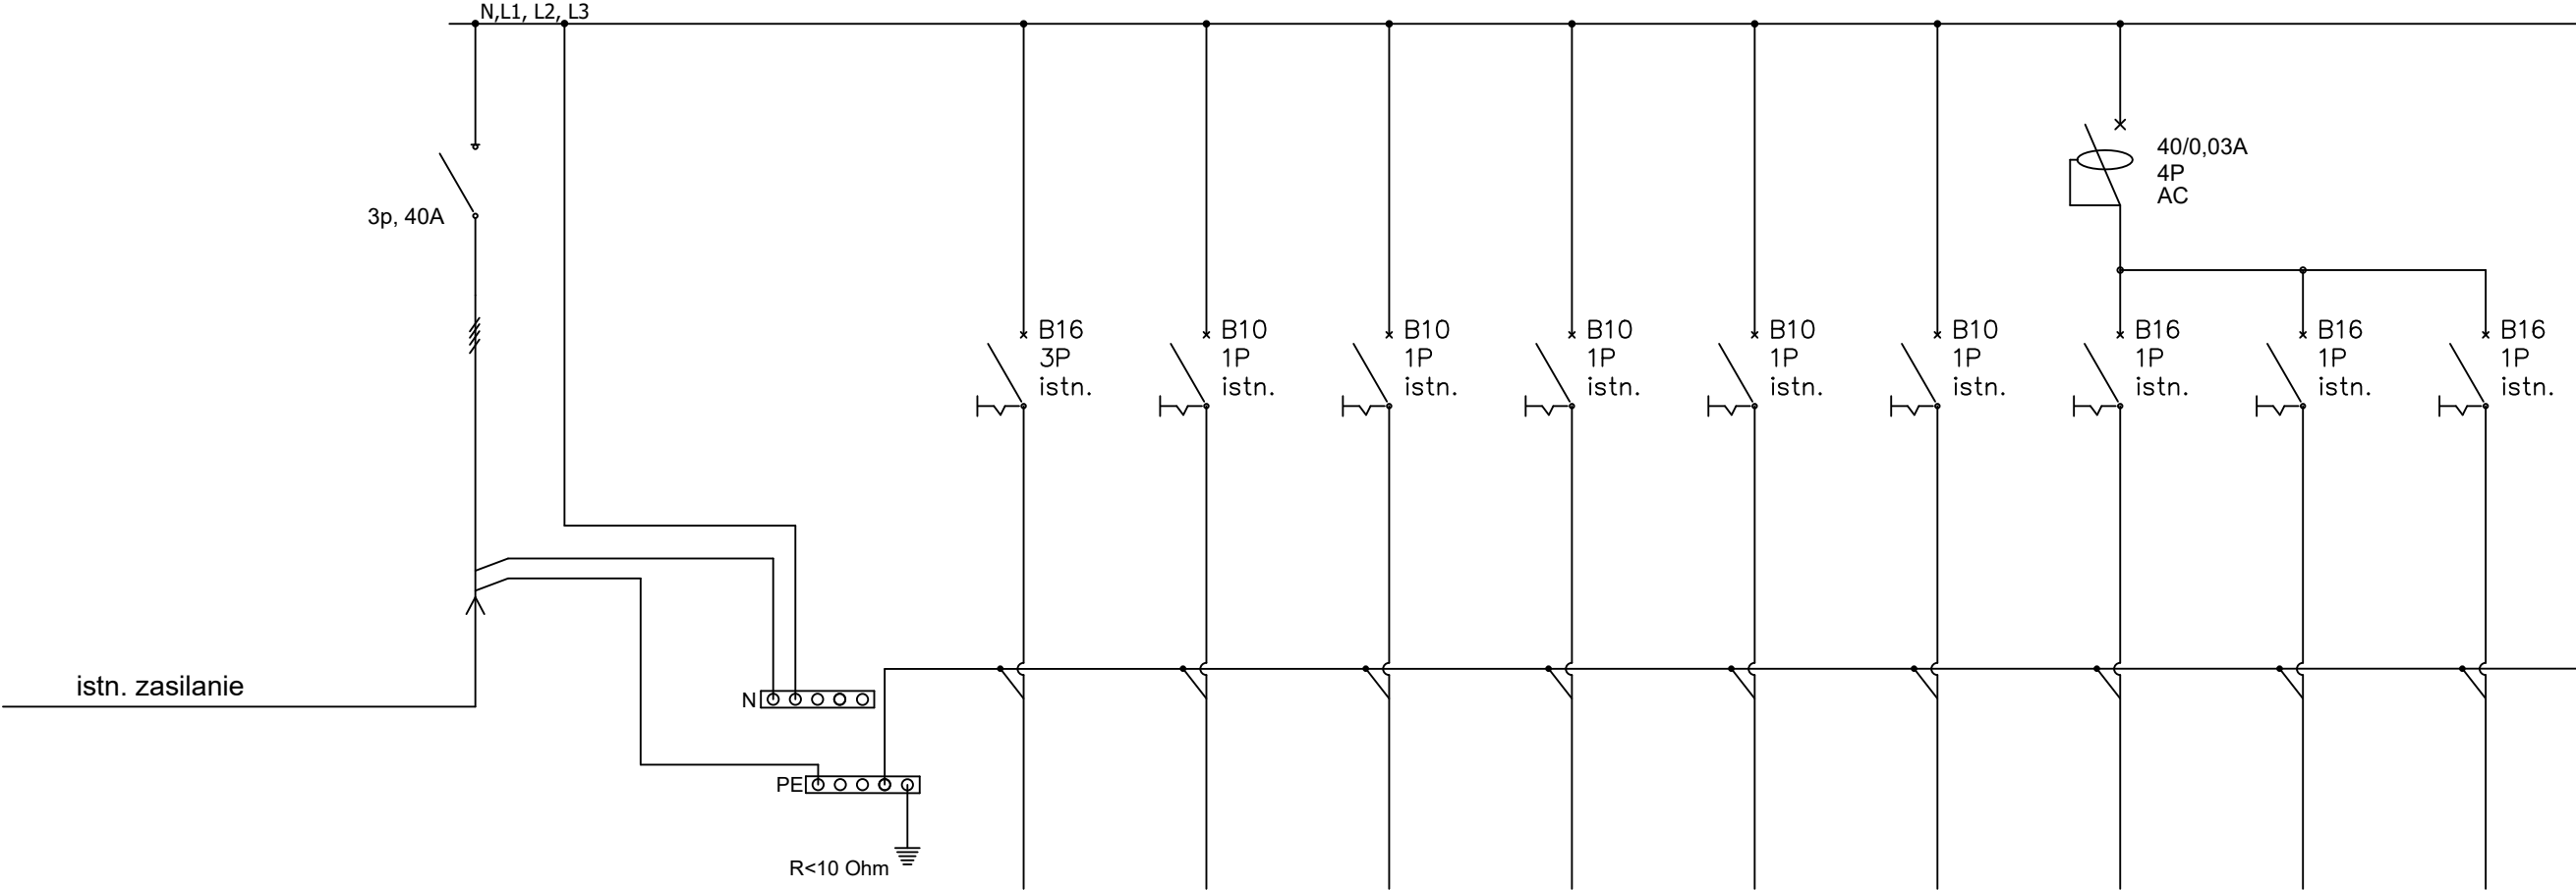

Zasilanie
Nr obwodu

Zasil. Hali	Oświetlenie awaryjne	Oświetlenie korytarz	Oświetlenie pokój WF	Oświetlenie klatka schodowa	Rezerwa	Pok. W-Fisty	Rezerwa	Rezerwa
	1	2	3	4	5	7	8	9

NAZWA OPRACOWANIA	REMONT INSTALACJI ELEKTRYCZNEJ W DWUJĘZYCZNYM LICEUM OGÓLNOKSZTAŁCĄCYM NR 38 IM. J. NOWAKA - JEZIORAŃSKIEGO 60-613 Poznań, ul. Drzymały 4/6 działka nr ew.: 48/12			
NAZWA RYSUNKU	Schemat Ideowy - rozdzielnica RF- Inwentaryzacja			
PROJEKTANT	mgr inż. Michał Simiński upr. nr LOD/1439/PWOE/10			
FAZA	BRANŻA	DATA	SKALA	NR RYS.
PW	EL	05.2025r.	n/d	IN-EL-3