



Rozdzielnica RC1

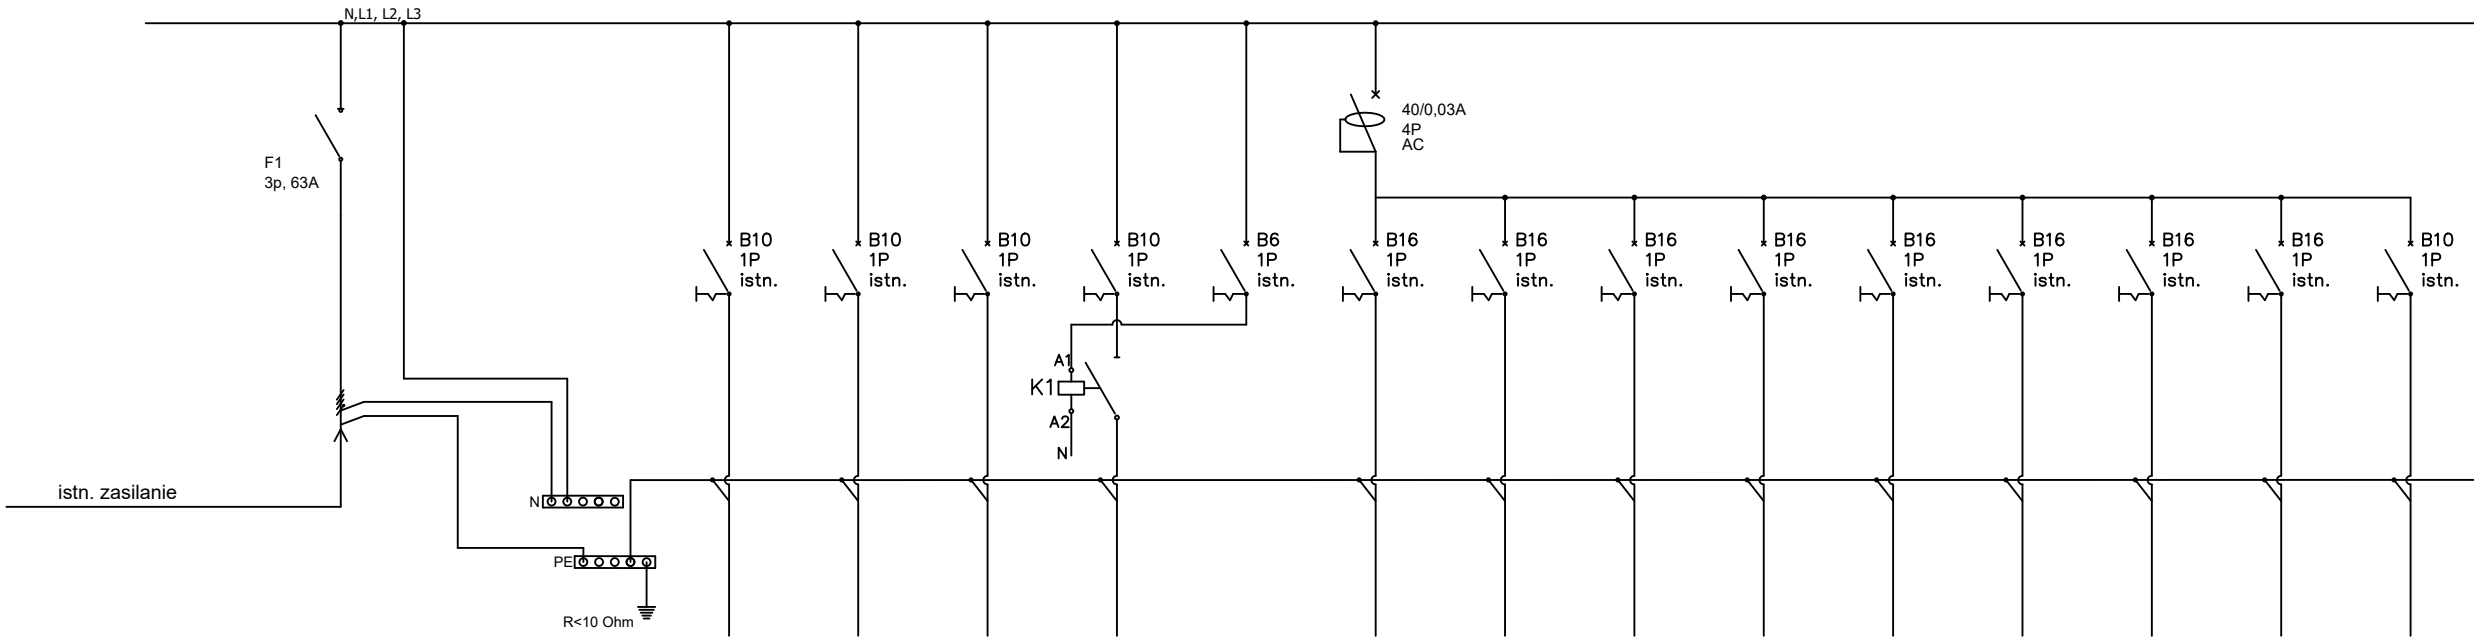

Zasilanie
Nr obwodu

Oświetlenie sala C 4 i C5	Oświetlenie sala C 6 gabinet dyrektora	Oświetlenie awaryjne, ewakuacyjne	Oświetlenie korytarz	Zab. sterowanie oświetleniem korytarza	Gniazda 230V Sala C4	Gniazda 230V Sala C4	Gniazda 230V Sala C5	Gniazda 230V Sala C5	Gniazda 230V Podgrzewacz wody Gabinet dyrektora	Gniazda 230V Sala C6	Gniazda 230V Gabinet dyrektora	Gniazda 230V Sala C6	Gniazda 230V Sala C4 Router
2	3	4	5	6	10	11	12	13	14	15	16	17	18

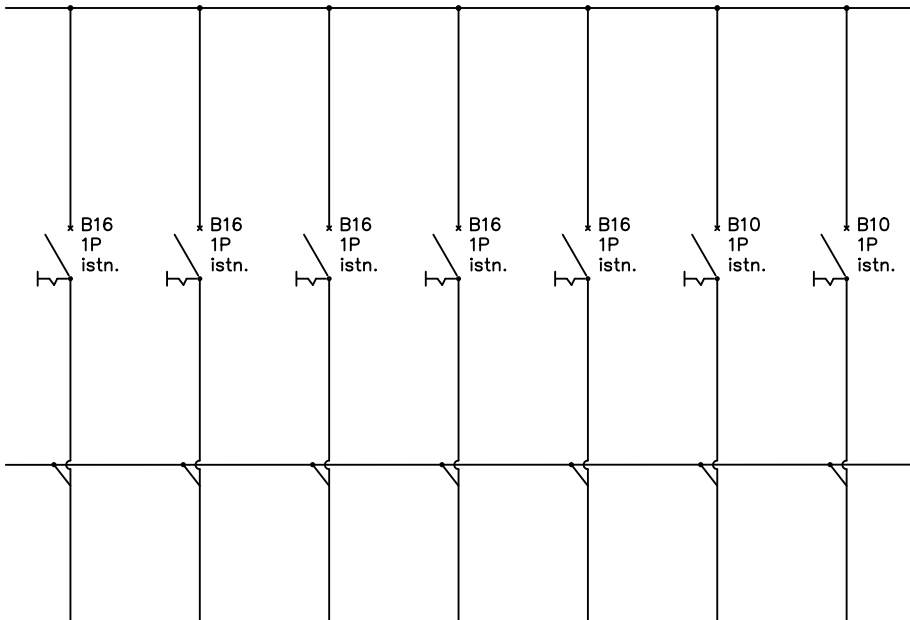

Oświetlenie + gniazda 230V sklepik	Gniazda 230V Sklepik	Obwód nie do określenia	Obwód nie do określenia	Obwód nie do określenia	Obwód nie do określenia	Obwód nie do określenia
19	20	21	22	23	24	25

NAZWA OPRACOWANIA	REMONT INSTALACJI ELEKTRYCZNEJ W DWUJĘZYCZNYM LICEUM OGÓLNOKSZTAŁCĄCYM NR 38 IM. J. NOWAKA - JEZIORAŃSKIEGO 60-613 Poznań, ul. Drzymały 4/6 działka nr ew.: 48/12			
NAZWA RYSUNKU	Schemat Ideowy - rozdzielnica RC1- Inwentaryzacja			
PROJEKTANT	mgr inż. Michał Simiński upr. nr LOD/1439/PWOE/10			
FAZA	BRANŻA	DATA	SKALA	NR RYS.
PW	EL	05.2025r.	n/d	IN-EL-5