


Rozdzielnica RB

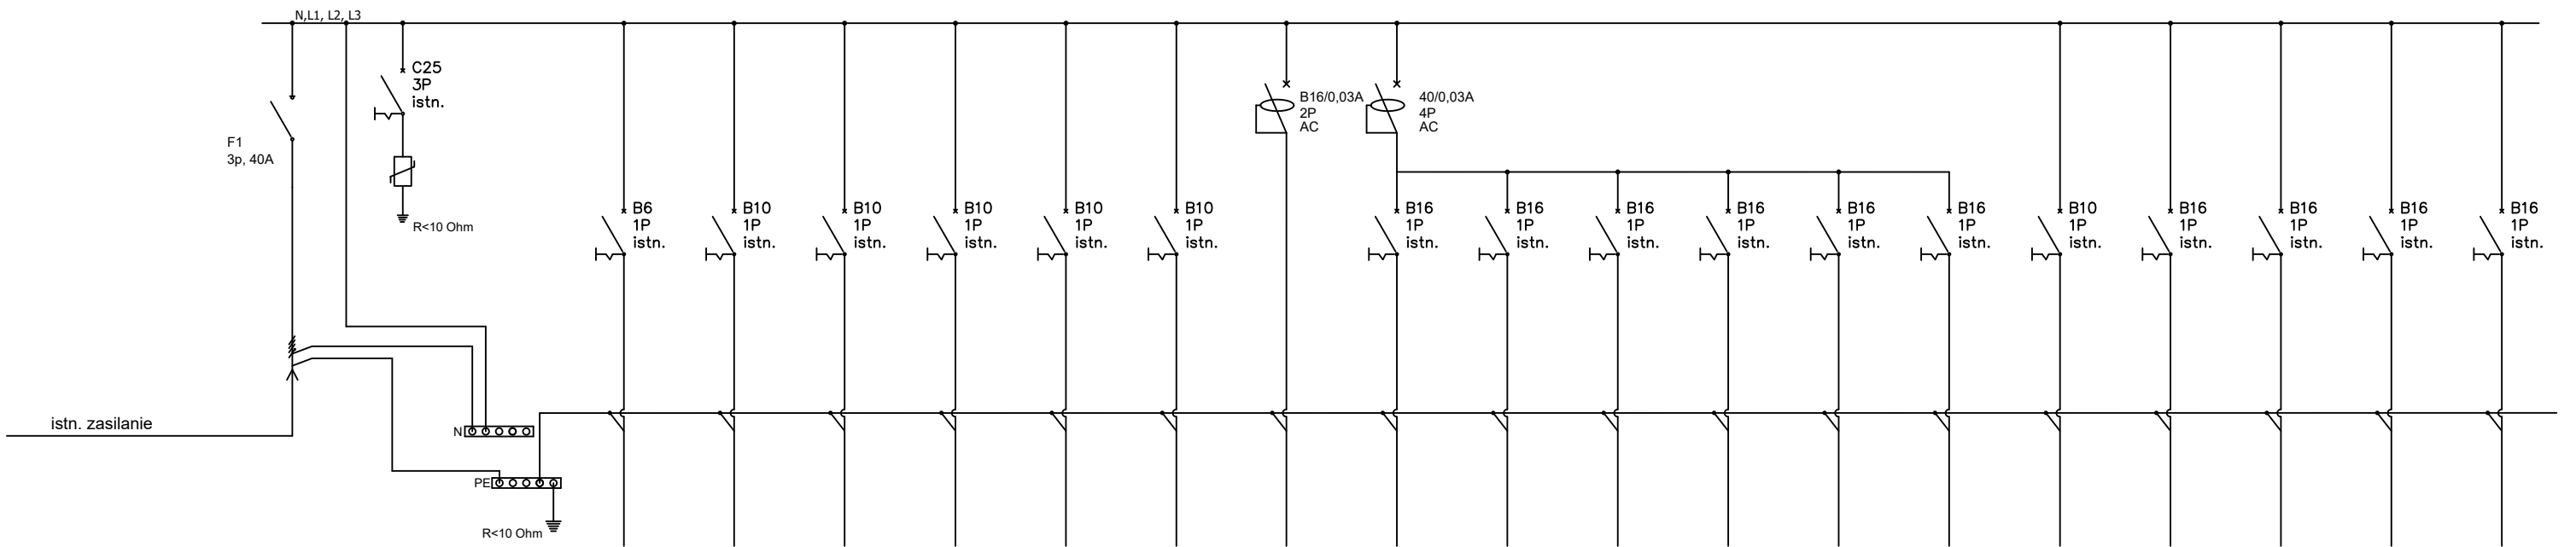

Zasilanie	Ochronnik
Nr obwodu	

Oświetlenie awaryjne	Oświetlenie klasa B4	Oświetlenie klasa B5	Oświetlenie klasa B6	Oświetlenie archiwum	Oświetlenie pom. B8	Gniazda 230V komputerowe Sala B4,B5,B6	Gniazda 230V Sala B4,B5,B6 i B8	Gniazda 230V Sala B4	Gniazda 230V Sala B4	Gniazda 230V Sala B4,B5	Gniazda 230V Sala B6,B8	Gniazda 230V Archiwum	Oświetlenie WC Parter	Gniazdo Bojler WC dziewcząt	Suszarka WC męski	Suszarka WC nauczycieli	Suszarka WC dziewcząt
4	5	6	7	8	9	10	12	13	14	15	16	17	18	19	20	21	22

NAZWA OPRACOWANIA		ROZDZIELNICA INSTALACJI ELEKTRYCZNEJ W DWUJĘZYCZNYM LICEUM OGÓLNOKSZAŁCĄCYM NR 38 IM. J. NOWAKA - JEZIORAŃSKIEGO 60-613 Poznań, ul. Drzymały 4/6 działka nr ew.: 48/12		
NAZWA RYSUNKU		Schemat Ideowy - rozdzielnica RB- Inwentaryzacja		
PROJEKTANT		mgr inż. Michał Simiński upr. nr LOD/1439/PWOE/10		
FAZA	BRANŻA	DATA	SKALA	NR RYS.
PW	EL	05.2025r.	n/d	IN-EL-6