


Rozdzielnica RB-1

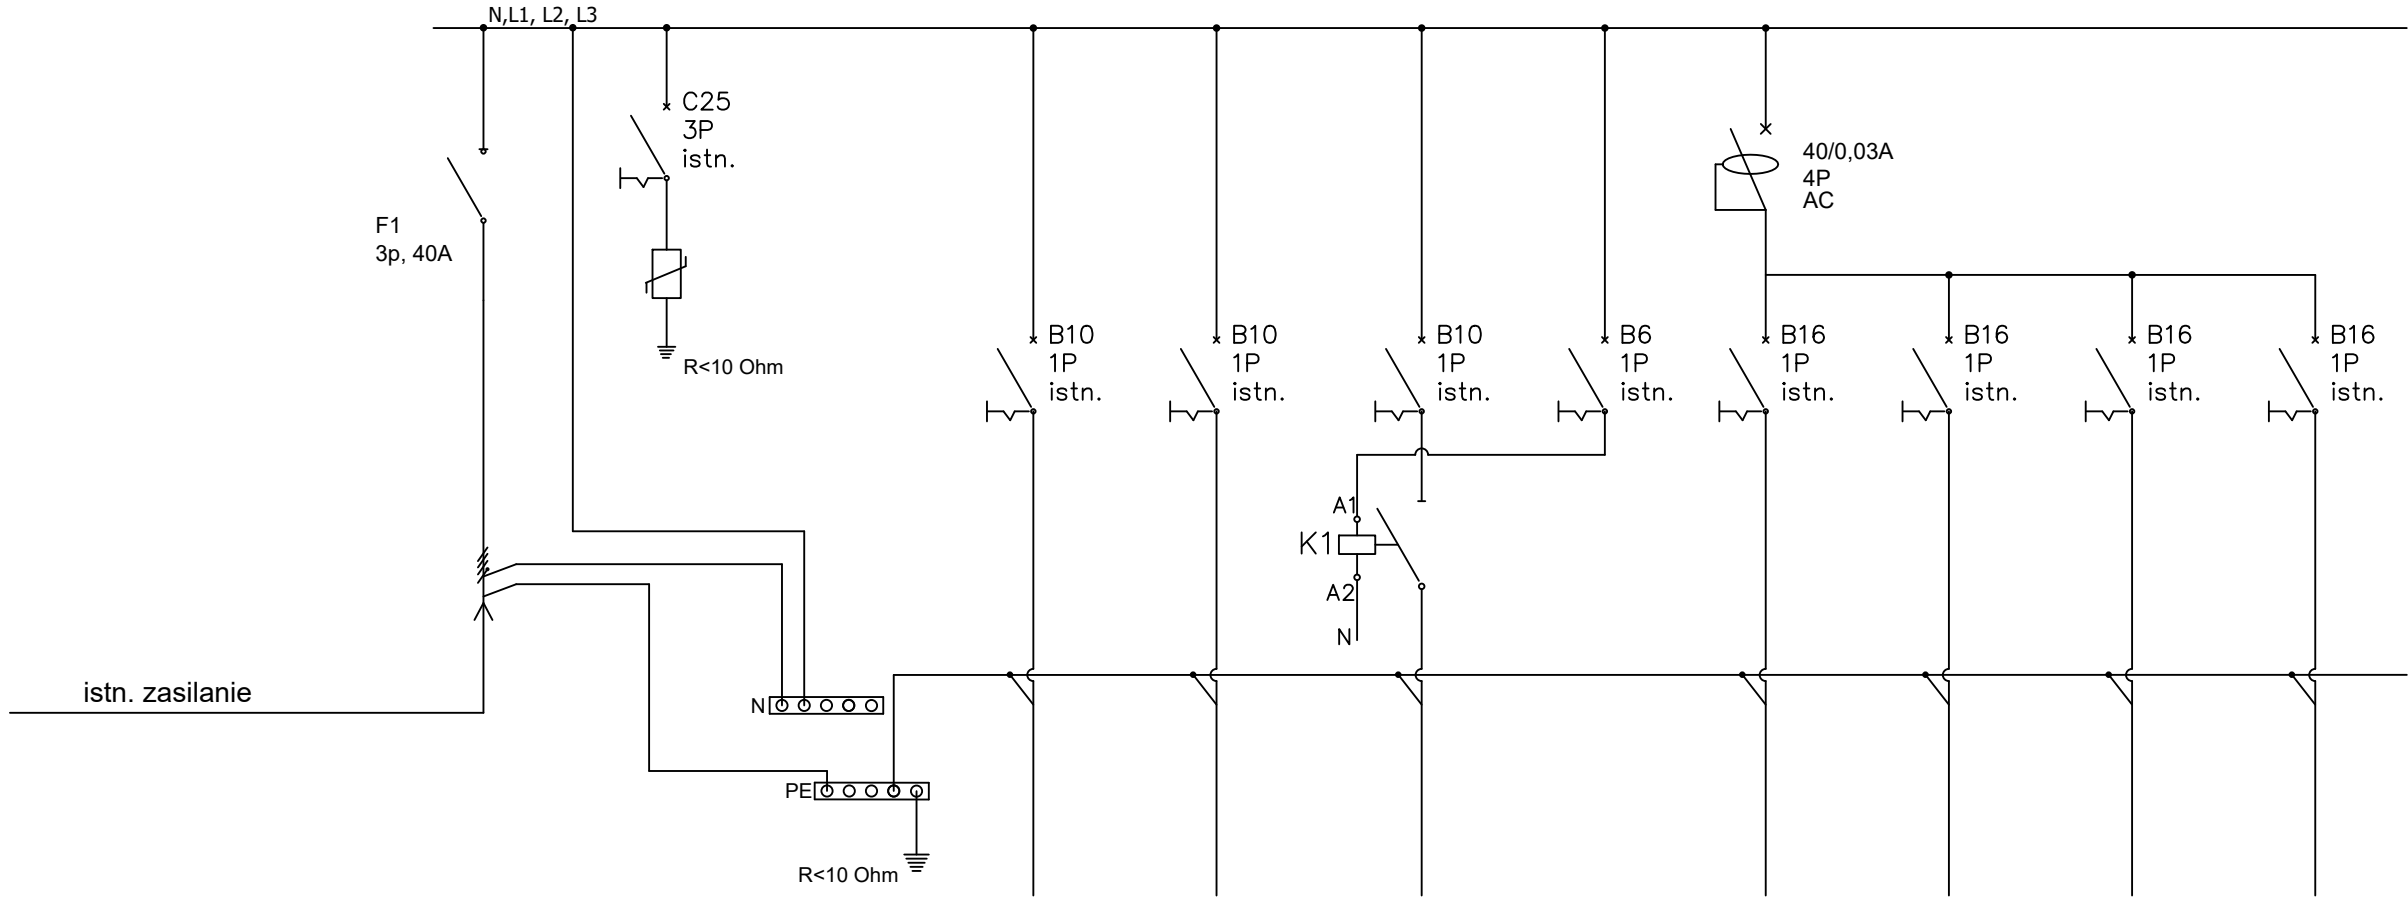

Zasilanie	Ochronnik
Nr obwodu	

Oświetlenie awaryjne, ewakuacyjne	Oświetlenie korytarz, pom. gospodarcze	Oświetlenie korytarza	Zab. sterowania oświetlenia korytarza	Rezerwa	Lodówka	Mikrofalówka	Podgrzewacz wody
4	5	8	6	11	12	13	14

NAZWA OPRACOWANIA	REMONT INSTALACJI ELEKTRYCZNEJ W DWUJĘZYCZNYM LICEUM OGÓLNOKSZTAŁCĄCYM NR 38 IM. J. NOWAKA - JEZIORAŃSKIEGO 60-613 Poznań, ul. Drzymały 4/6 działka nr ew.: 48/12			
NAZWA RYSUNKU	Schemat Ideowy - rozdzielnica RB1- Inwentaryzacja			
PROJEKTANT	mgr inż. Michał Simiński upr. nr LOD/1439/PWOE/10			
FAZA	BRANŻA	DATA	SKALA	NR RYS.
PW	EL	05.2025r.	n/d	IN-EL-7