


Rozdzielnica RA-1

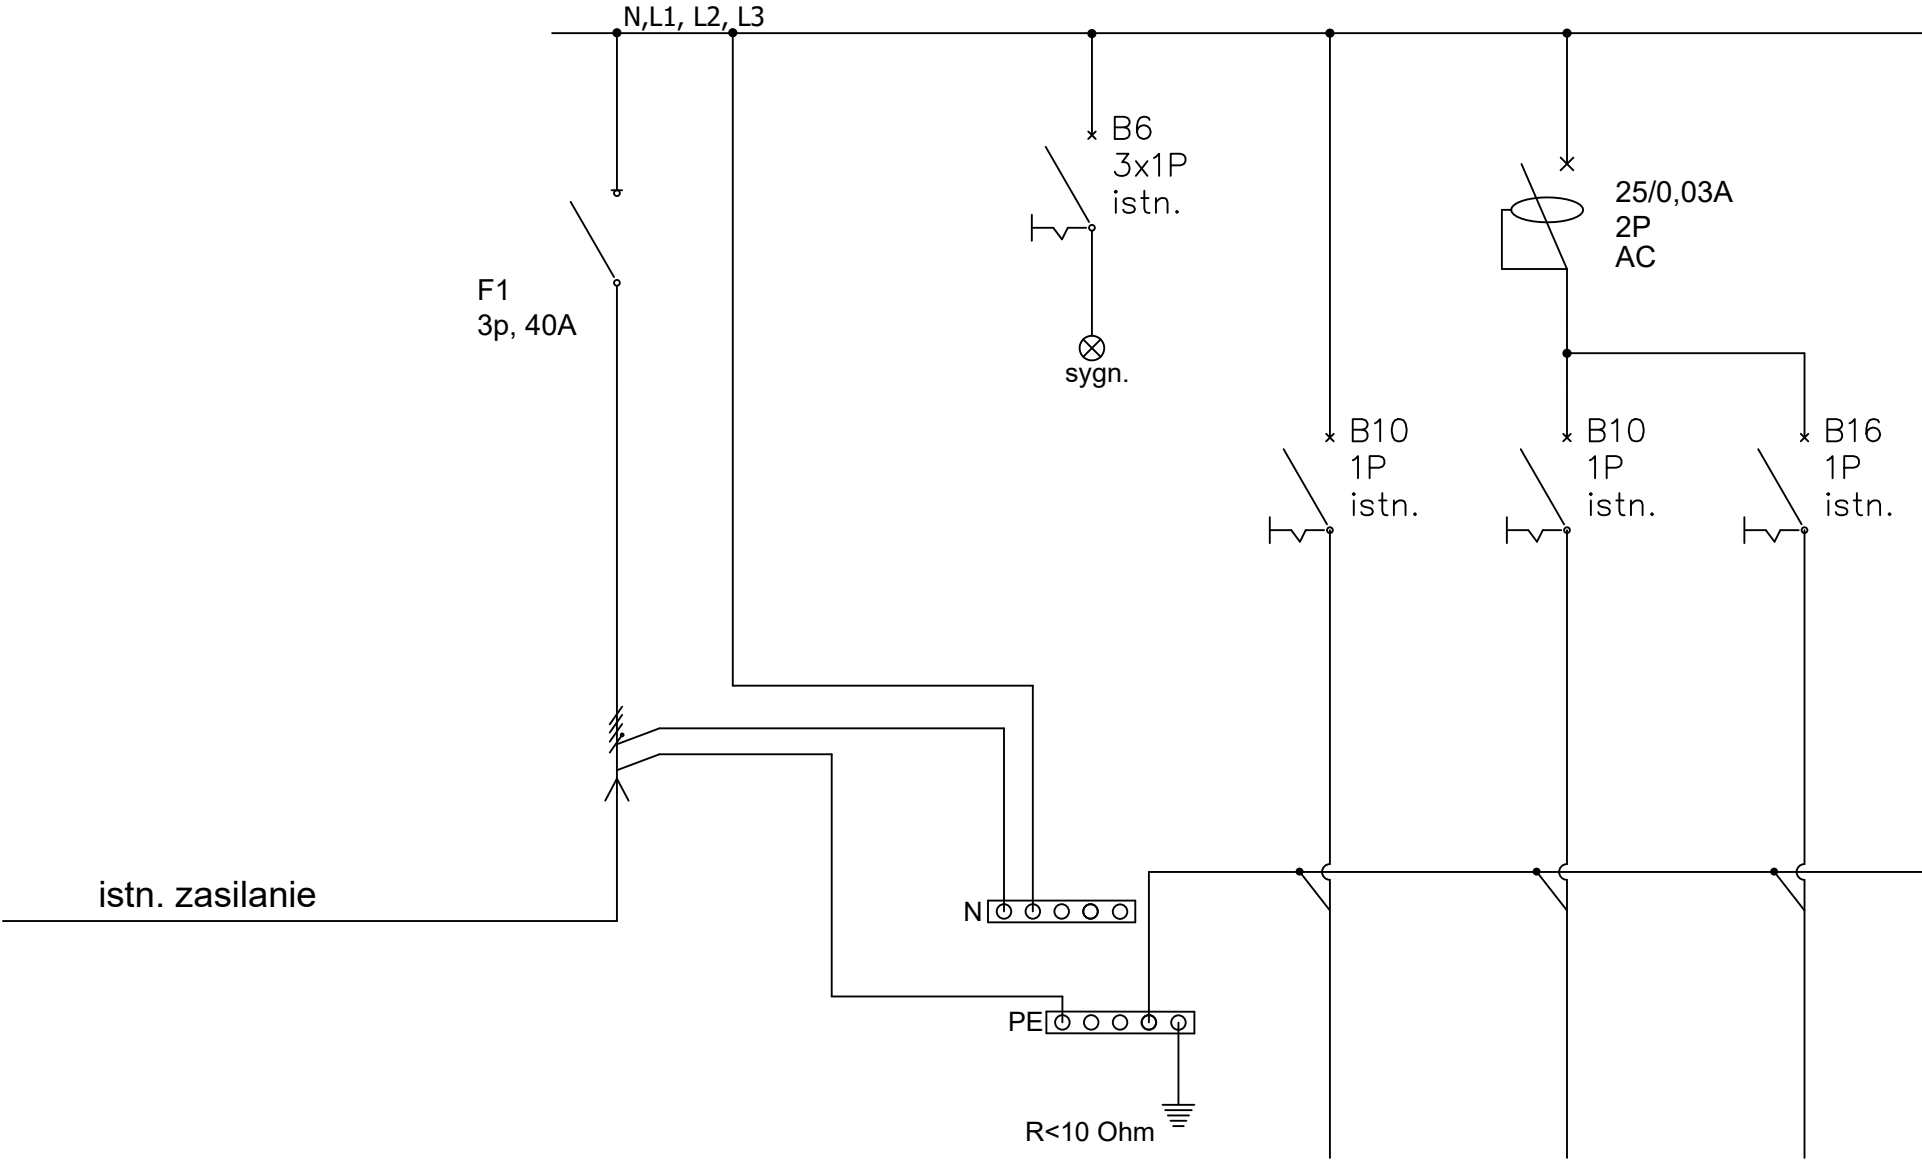

Zasilanie
Nr obwodu

Sygnalizacja	Oświetlenie awaryjne	Ośw. korytarza	Gn. Kl. Piwnica
	4	6	7

NAZWA OPRACOWANIA		REMONT INSTALACJI ELEKTRYCZNEJ W DWUJĘZYCZNYM LICEUM OGÓLNOKSZTAŁCĄCYM NR 38 IM. J. NOWAKA - JEZIORAŃSKIEGO 60-613 Poznań, ul. Drzymały 4/6 działka nr ew.: 48/12		
NAZWA RYSUNKU		Schemat Ideowy - rozdzielnica RA1- Inwentaryzacja		
PROJEKTANT		mgr inż. Michał Simiński upr. nr LOD/1439/PWOE/10		
FAZA	BRANŻA	DATA	SKALA	NR RYS.
PW	EL	05.2025r.	n/d	IN-EL-8