


## Rozdzielnica RB

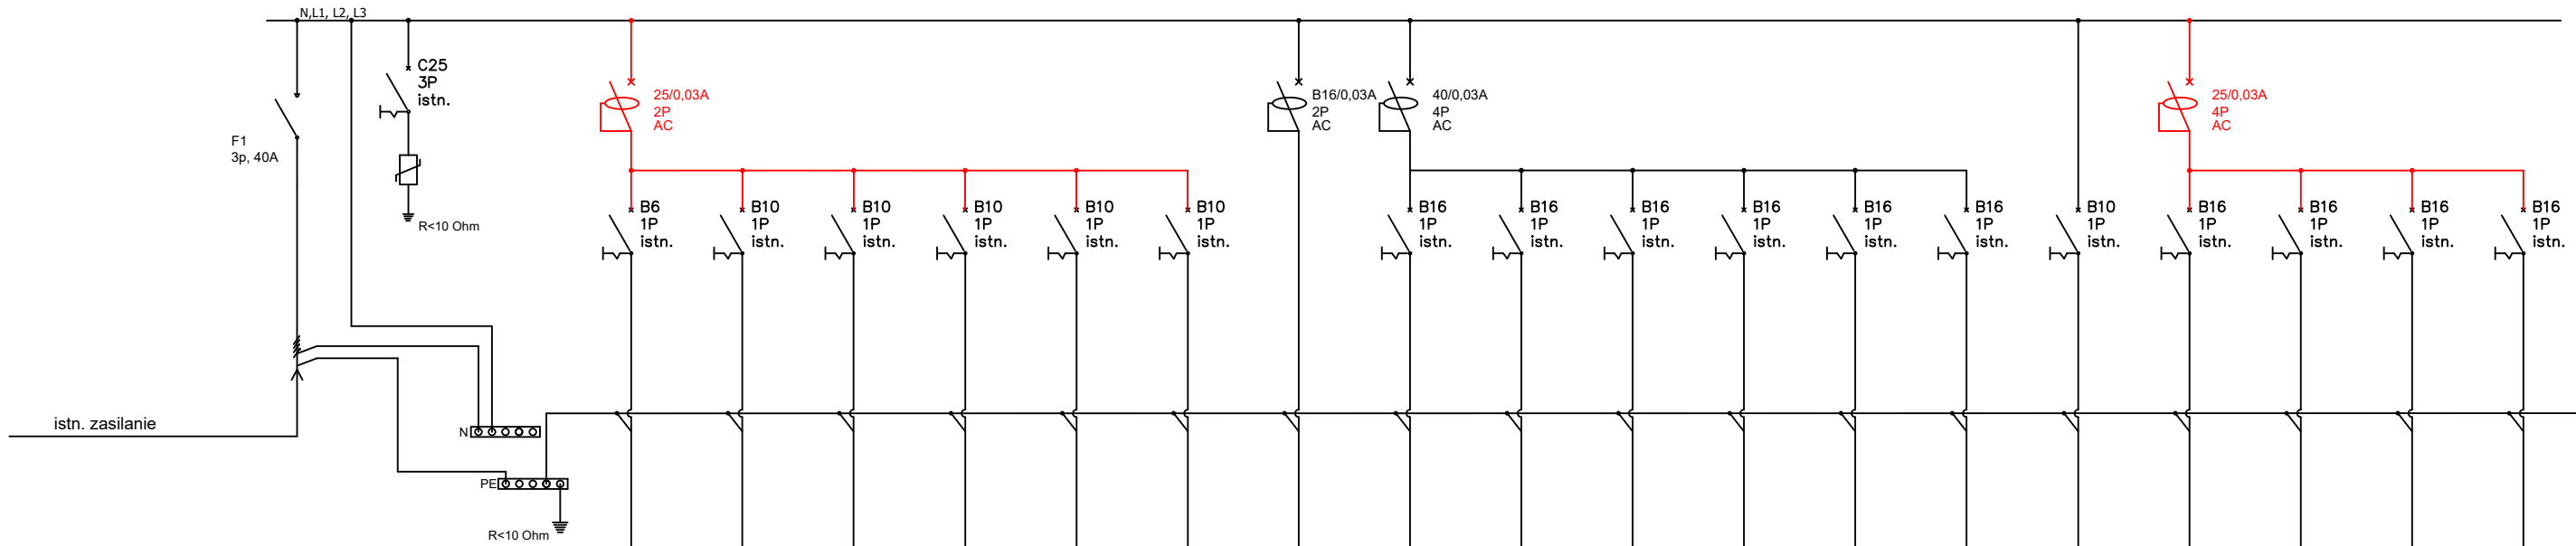

Zasilanie	Ochronnik
Nr obwodu	

Oświetlenie awaryjne	Oświetlenie klasa B4	Oświetlenie klasa B5	Oświetlenie klasa B6	Oświetlenie archiwum	Oświetlenie pom. B8	Gniazda 230V komputerowe Sala B4,B5,B6	Gniazda 230V Sala B4,B5,B6 i B8	Gniazda 230V Sala B4	Gniazda 230V Sala B4	Gniazda 230V Sala B4,B5	Gniazda 230V Sala B6,B8	Gniazda 230V Archiwum	Oświetlenie WC Parter	Gniazdo Bojler WC dziewcząt	Suszarka WC męski	Suszarka WC nauczycieli	Suszarka WC dziewcząt
4	5	6	7	8	9	10	12	13	14	15	16	17	18	19	20	21	22

NAZWA OPRACOWANIA	REMONT INSTALACJI ELEKTRYCZNEJ W DWUJĘZYCZNYM LICEUM OGÓLNOKSZTAŁCĄCYM NR 38 IM. J. NOWAKA - JEZIORAŃSKIEGO  60-613 Poznań, ul. Drzymały 4/6 działka nr ew.: 48/12			
NAZWA RYSUNKU	Schemat Ideowy - Rozdzielnica RB			
PROJEKTANT	mgr inż. Michał Simiński  upr. nr LOD/1439/PWOE/10			
FAZA	BRANŻA	DATA	SKALA	NR RYS.
PW	EL	05.2025r.	n/d	EL-9