


Rozdzielnica RB-1

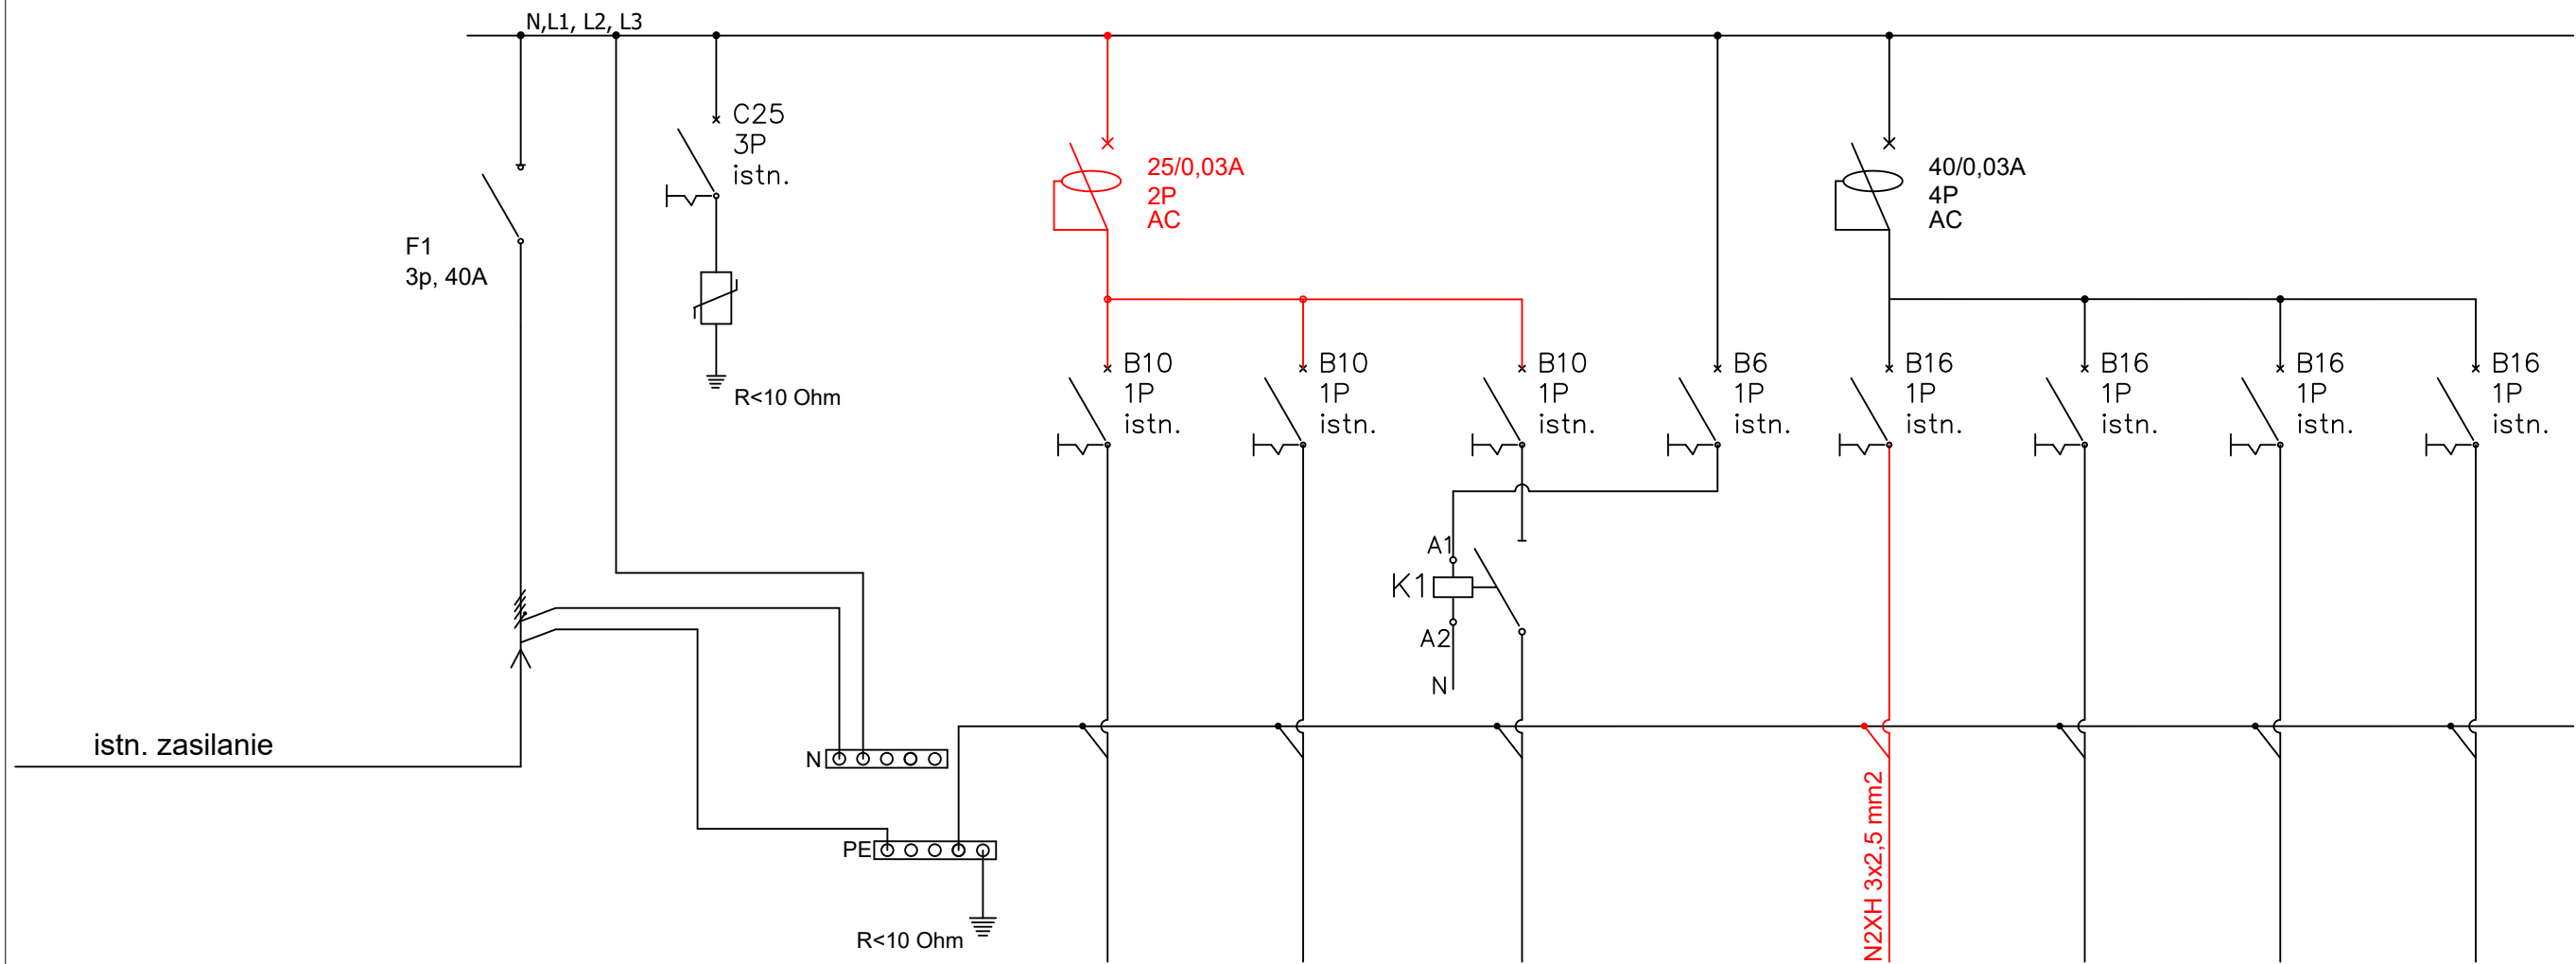

Zasilanie	Ochronnik
Nr obwodu	

Oświetlenie awaryjne, ewakuacyjne	Oświetlenie korytarz, pom. gospodarcze	Oświetlenie korytarza	Zab. sterowania oświetlenia korytarza	Gniazda korytarz	Lodówka	Mikrofalówka	Podgrzewacz wody
4	5	8	6	11	12	13	14

NAZWA OPRACOWANIA		REMONT INSTALACJI ELEKTRYCZNEJ W DWUJĘZYCZNYM LICEUM OGÓLNOKSZTAŁCĄCYM NR 38 IM. J. NOWAKA - JEZIORAŃSKIEGO 60-613 Poznań, ul. Drzymały 4/6 działka nr ew.: 48/12		
NAZWA RYSUNKU		Schemat Ideowy - Rozdzielnica RB-1		
PROJEKTANT		mgr inż. Michał Simiński upr. nr LOD/1439/PWOE/10		
FAZA	BRANŻA	DATA	SKALA	NR RYS.
PW	EL	05.2025r.	n/d	EL-10