


## Rozdzielnica RA-1

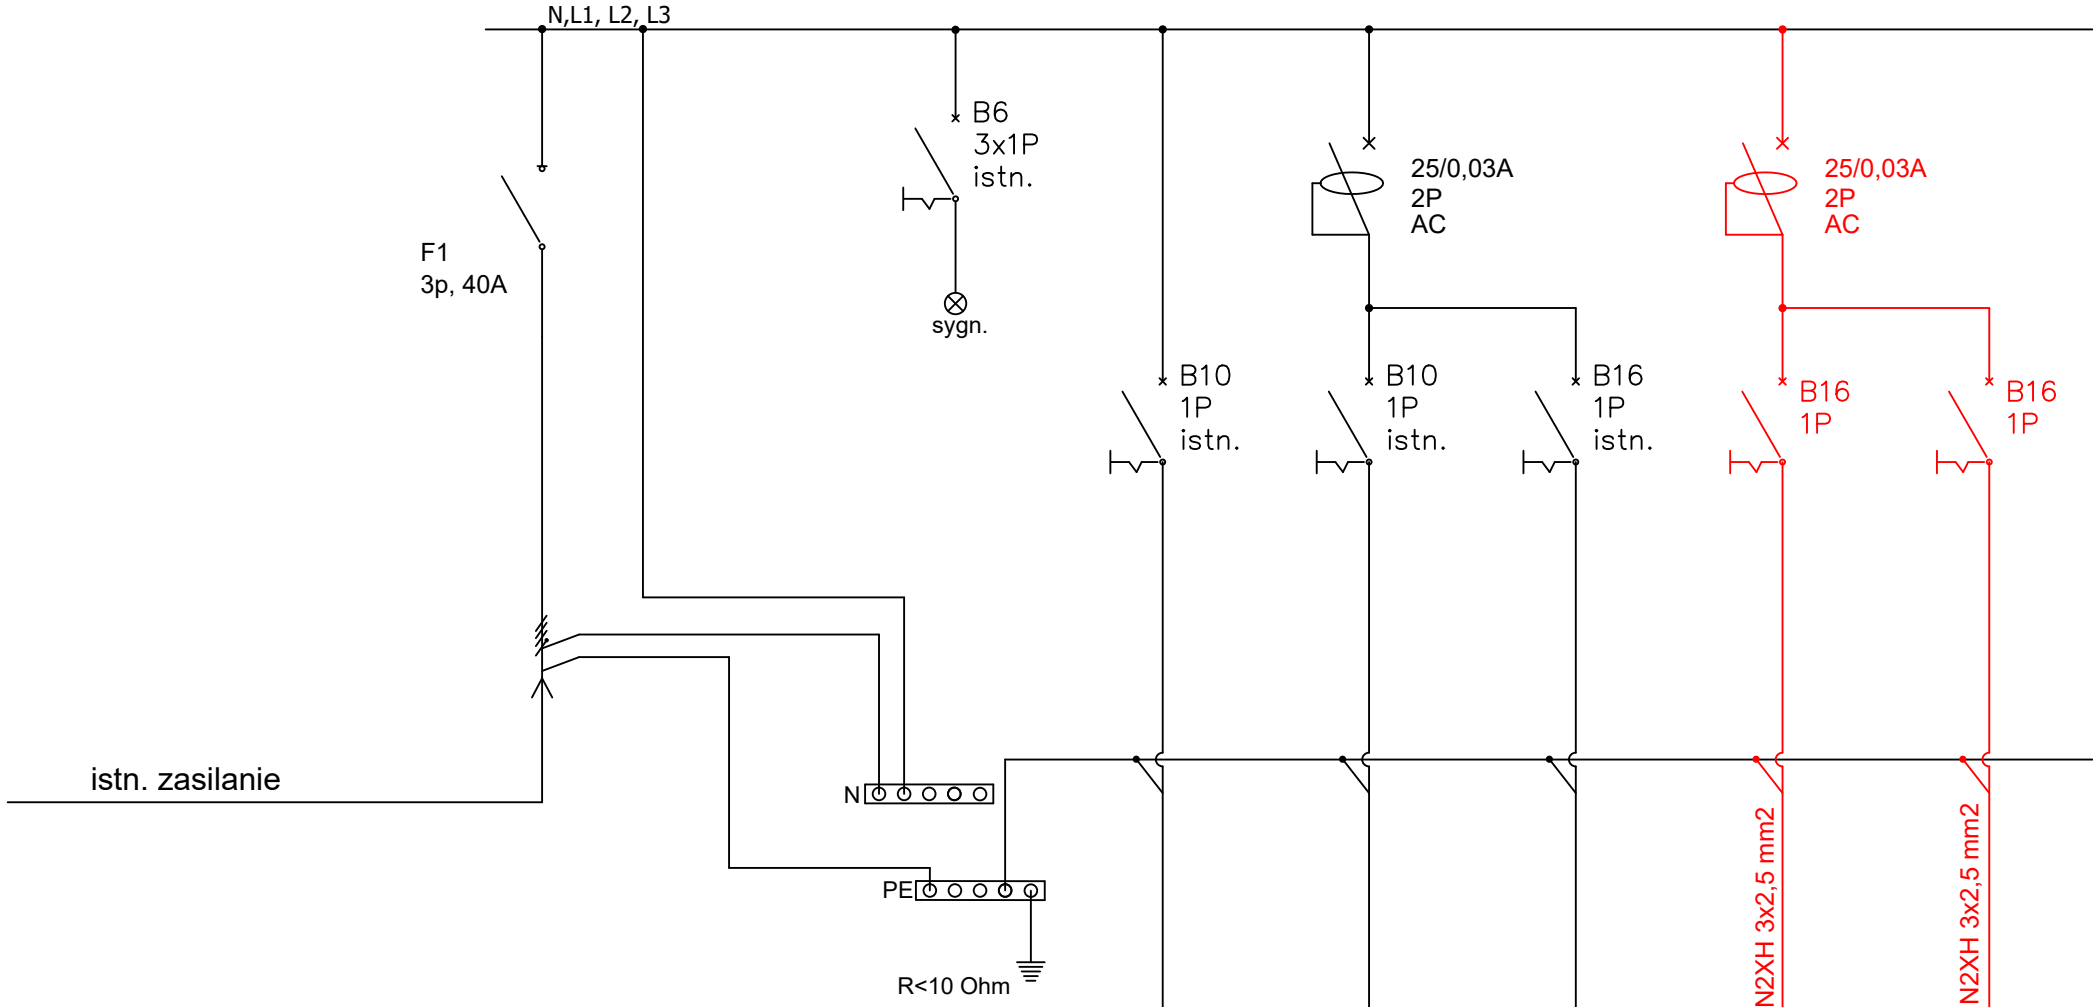

Zasilanie
Nr obwodu

Sygnalizacja	Oświetlenie awaryjne	Ośw. korytarza	Gn. Kl. Piwnica	Gniazda Hol	Gniazda Magazyn
	4	6	7	8	9

NAZWA OPRACOWANIA		REMONT INSTALACJI ELEKTRYCZNEJ W DWUJĘZYCZNYM LICEUM OGÓLNOKSZTAŁCĄCYM NR 38 IM. J. NOWAKA - JEZIORAŃSKIEGO  60-613 Poznań, ul. Drzymały 4/6 działka nr ew.: 48/12		
NAZWA RYSUNKU		Schemat Ideowy - Rozdzielnica RA-1		
PROJEKTANT		mgr inż. Michał Simiński  upr. nr LOD/1439/PWOE/10		
FAZA	BRANŻA	DATA	SKALA	NR RYS.
PW	EL	05.2025r.	n/d	EL-11