



TKUCH

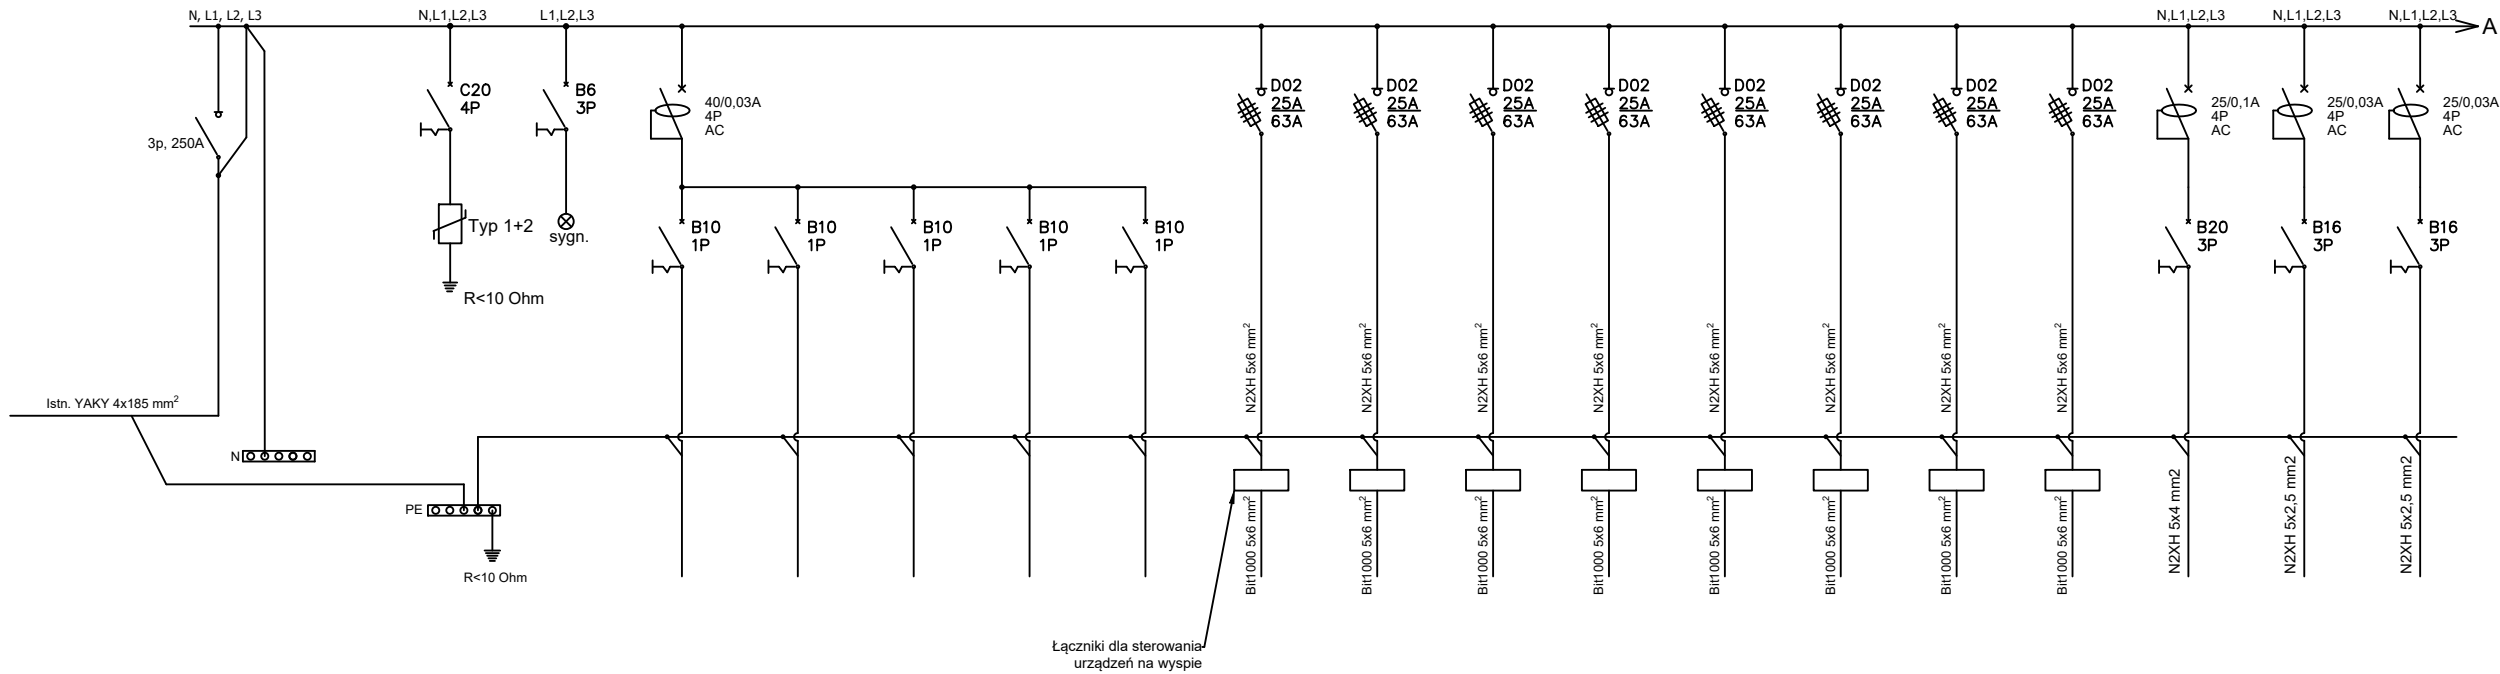

Nr obwodu
Zasilanie
Lokalizacja
Moc obwodu zainstalowana/szczytowa

		O1	O2	O3	O4	O5	1	2	3	4	5	6	7	8	9	G1	G2
Ochronnik	Sygnalizacja	Oświetlenie kuchni	Oświetlenie kuchni	Oświetlenie kuchni	Oświetlenie kuchni	Oświetlenie awaryjne	Zasilanie wyparki	Zasilanie patelni	Zasilanie patelni	Zasilanie berner	Zasilanie taboret	Zasilanie taboret	Istn. zasilanie	Istn. zasilanie	Winda kuchni	Gniazda wtykowe kuchnia	Gniazda wtykowe kuchnia

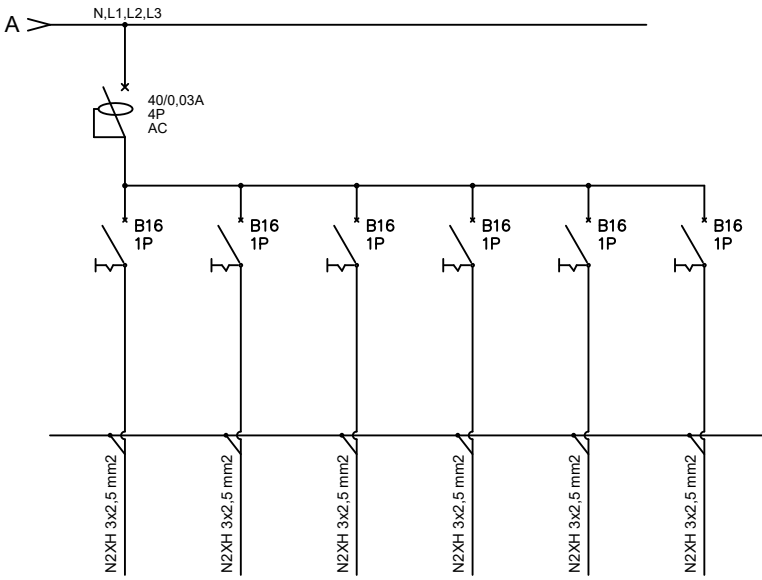

G3	G4	G5	G6	G7	G8
Gniazda wtykowe kuchnia	Gniazda wtykowe kuchnia	Gniazda wtykowe kuchnia	Gniazda wtykowe kuchnia	Gniazda wtykowe kuchnia	Gniazda wtykowe kuchnia

NAZWA OPRACOWANIA	REMONT INSTALACJI ELEKTRYCZNEJ W SZKOLE PODSTAWOWEJ NR 62 PRZY ZESPOLE SZKOLNO - PRZEDSZKOLNYM NR 15 60-476 Poznań, ul. Druskienicka 32 działki nr ew.: 3/3, 4/1; obręb: Gołęcín			
NAZWA RYSUNKU	SCHEMAT IDEOWY TABLICA TKUCH			
PROJEKTANT	mgr inż. Michał Simiński upr. nr. LOD/1439/PWOE/10			
FAZA	BRANŻA	DATA	SKALA	NR RYS.
PW	EL	06.2025r.	n/d	E-12