



TP

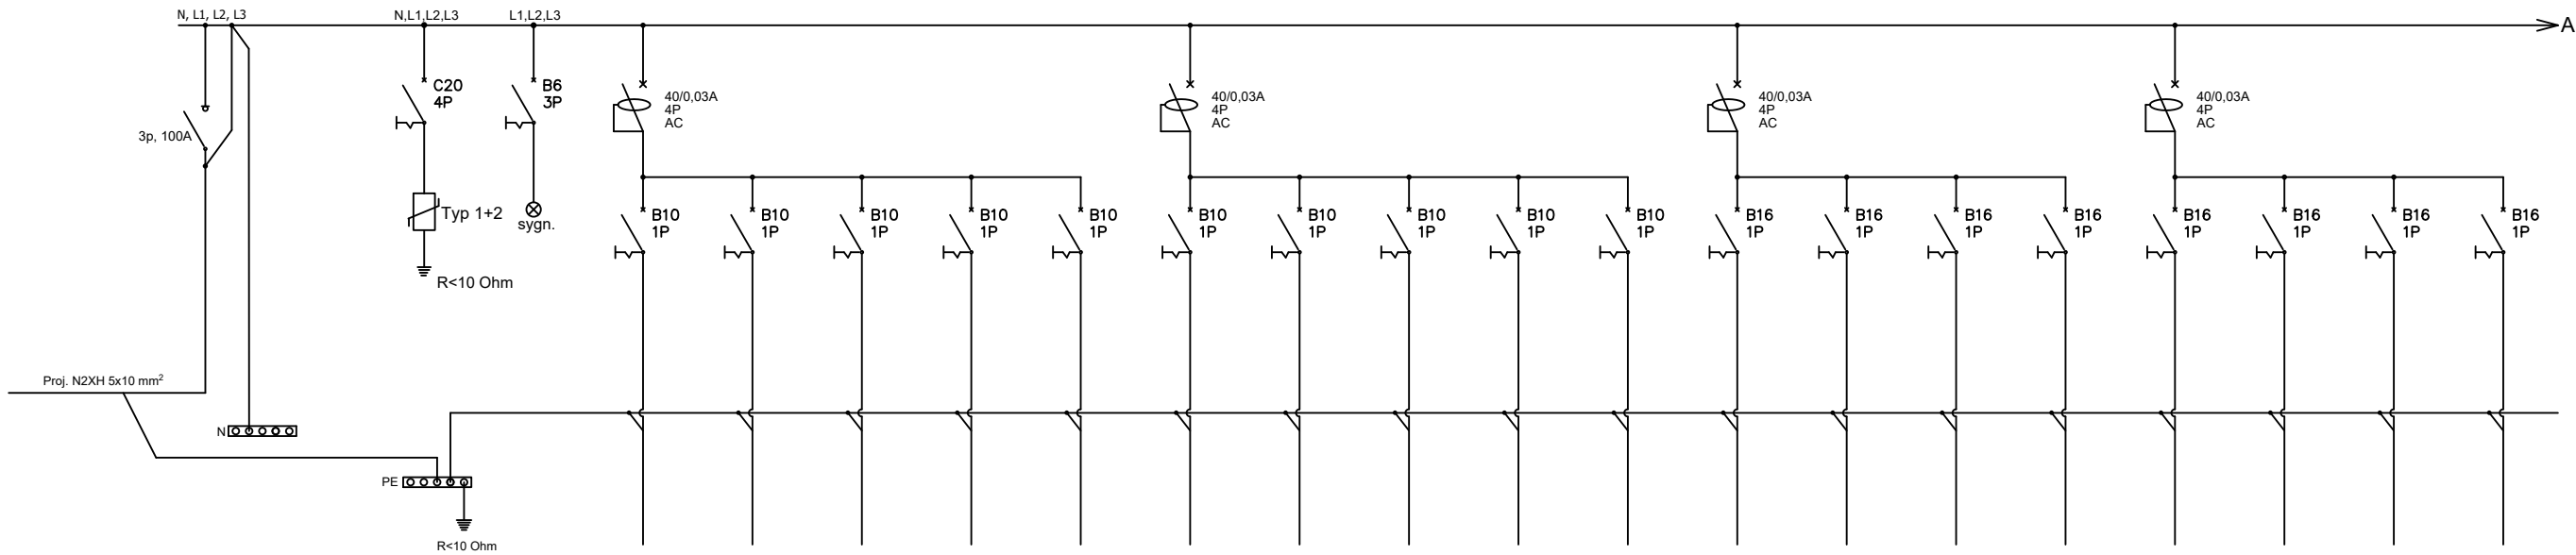

Nr obwodu
Zasilanie
Lokalizacja
Moc obwodu zainstalowana/szczytowa

		1	2	3	4	5	6	7	8	9	10	11	12	13	14	15	16	17	18
Ochronnik	Sygnalizacja	Oświetlenie sala gimnastyczna	Oświetlenie sala gimnastyczna	Oświetlenie sala gimnastyczna	Oświetlenie sala gimnastyczna	Oświetlenie sala gimnastyczna	Oświetlenie Korytarz	Oświetlenie Szatnia, Natryski Magazyn	Oświetlenie Sala gimnastyczna mała parter	Oświetlenie Szatnia, WC Piętro	Oświetlenie Sala gimnastyczna piętro	Gniazda Sala Gimnastyczna	Gniazda Sala Gimnastyczna	Gniazda Sala Gimnastyczna	Gniazda Sala Gimnastyczna mała, magazyn	Gniazda Sala Gimnastyczna Piętro	Gniazda Pokój Nauczycielski	Gniazda Sala Gimnastyczna	Gniazda Sala Gimnastyczna mała, magazyn

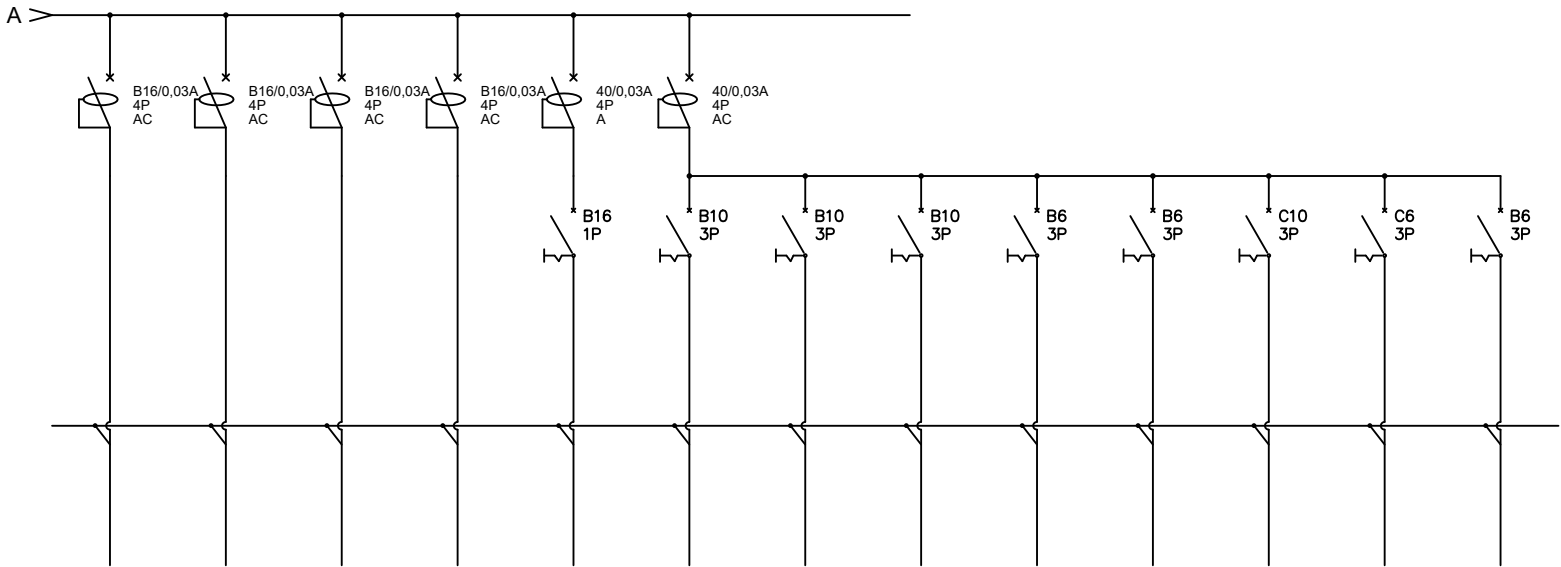

19	20	21	22	23	W.0.1	W.0.2	W.0.3	W.0.4	W.0.5	W.0.6	W.0.7	W.0.8
Suszarka do ręk Przedśionek 1 Szatnia nr 2	Suszarka do ręk Łazienka 1 Szatnia nr 2	Suszarka do ręk Przedśionek 2 Szatnia nr 2	Suszarka do ręk Łazienka 2 Szatnia nr 2	Szafa RACK	Wentylacja Sala Gimnastyczna	Wentylacja Sala Gimnastyczna	Wentylacja Sala Gimnastyczna	Wentylacja Szatnia nr 1	Wentylacja	Wentylacja	Wentylacja Szatnia nr 1	Wentylacja

NAZWA OPRACOWANIA	REMONT INSTALACJI ELEKTRYCZNEJ W SZKOLE PODSTAWOWEJ NR 62 PRZY ZESPOLE SZKOLNO - PRZEDSZKOLNYM NR 15			
	60-476 Poznań, ul. Druskienicka 32 działki nr ew.: 3/3, 4/1; obręb: Gołęcin			
NAZWA RYSUNKU	SCHEMAT IDEOWY TABLICA TP			
PROJEKTANT	mgr inż. Michał Simiński			
	upr. nr LOD/1439/PWOE/10			
FAZA	BRANŻA	DATA	SKALA	NR RYS.
PW	EL	06.2025r.	n/d	E-13