
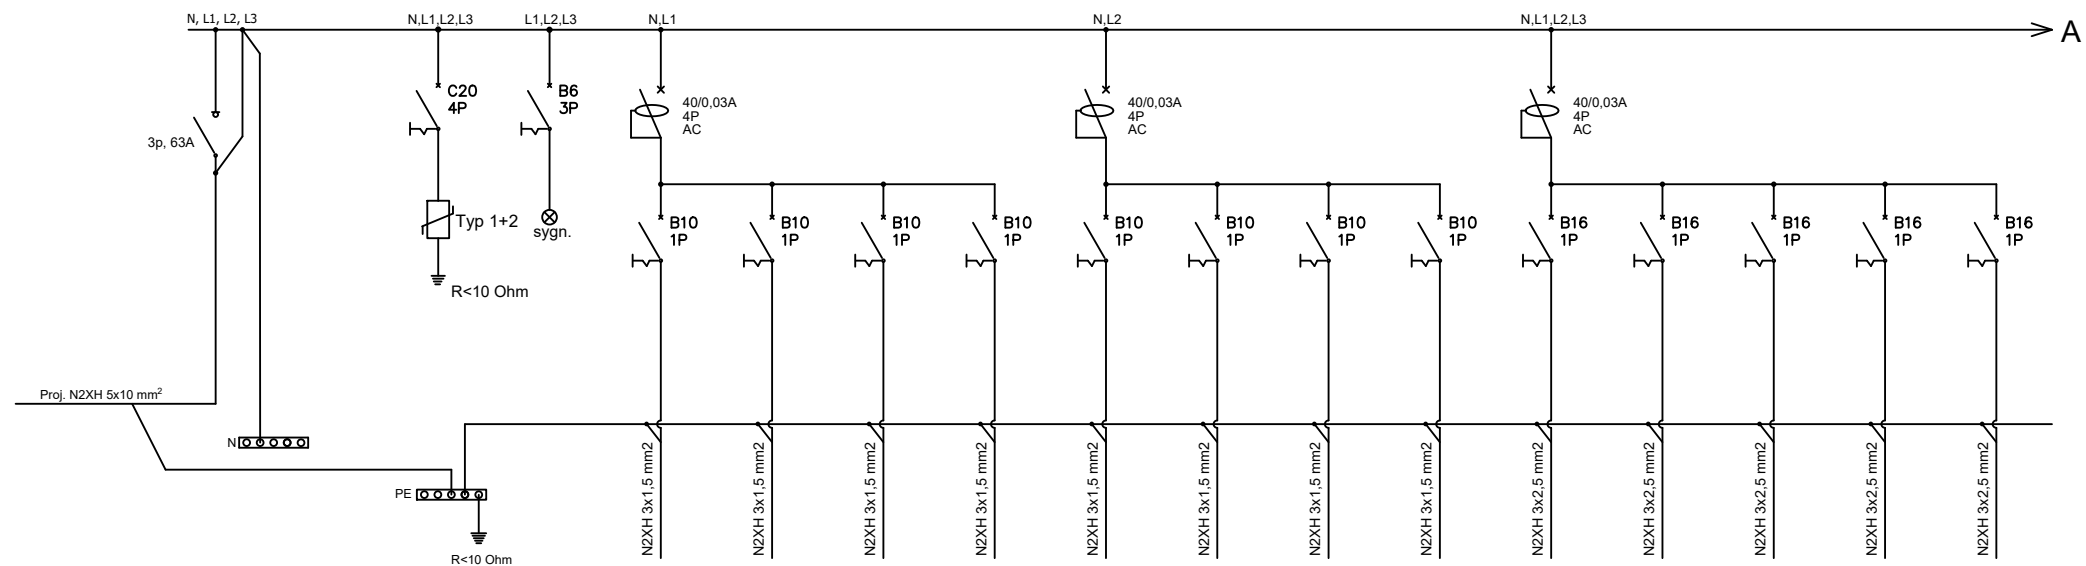


## T1B

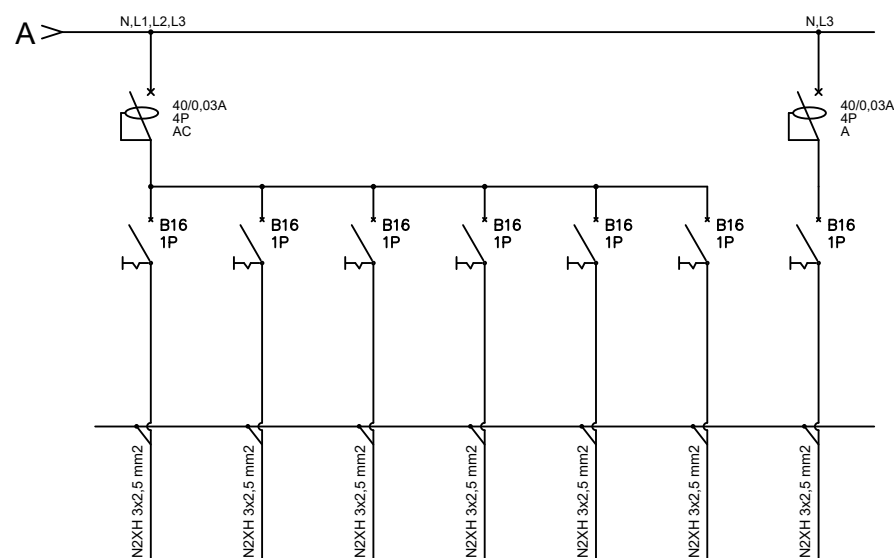

Nr obwodu
Zasilanie
Lokalizacja
Moc obwodu zainstalowana/szczytowa

[illegible]

G6	G7	G8	G9	G10	G11	G12
Gniazda wtykowe sala lekcyjna	Gniazda wtykowe sala lekcyjna	Gniazda wtykowe biuro	Gniazda wtykowe biuro	Gniazda wtykowe Pedagog	Gniazda wtykowe Pielęg.	Szafa PPD1

NAZWA OPRACOWANIA		REMONT INSTALACJI ELEKTRYCZNEJ W SZKOLE PODSTAWOWEJ NR 62 PRZY ZESPOLE SZKOLNO - PRZEDSZKOLNYM NR 15  60-476 Poznań, ul. Druskienicka 32 działki nr ew.: 3/3, 4/1; obręb: Gołęcin		
NAZWA RYSUNKU		SCHEMAT IDEOWY TABLICA T1B		
PROJEKTANT		mgr inż. Michał Simiński  upr. nr LOD/1439/PWOE/10		
FAZA	BRANŻA	DATA	SKALA	NR RYS.
PW	EL	06.2025r.	n/d	E-15