



T2A

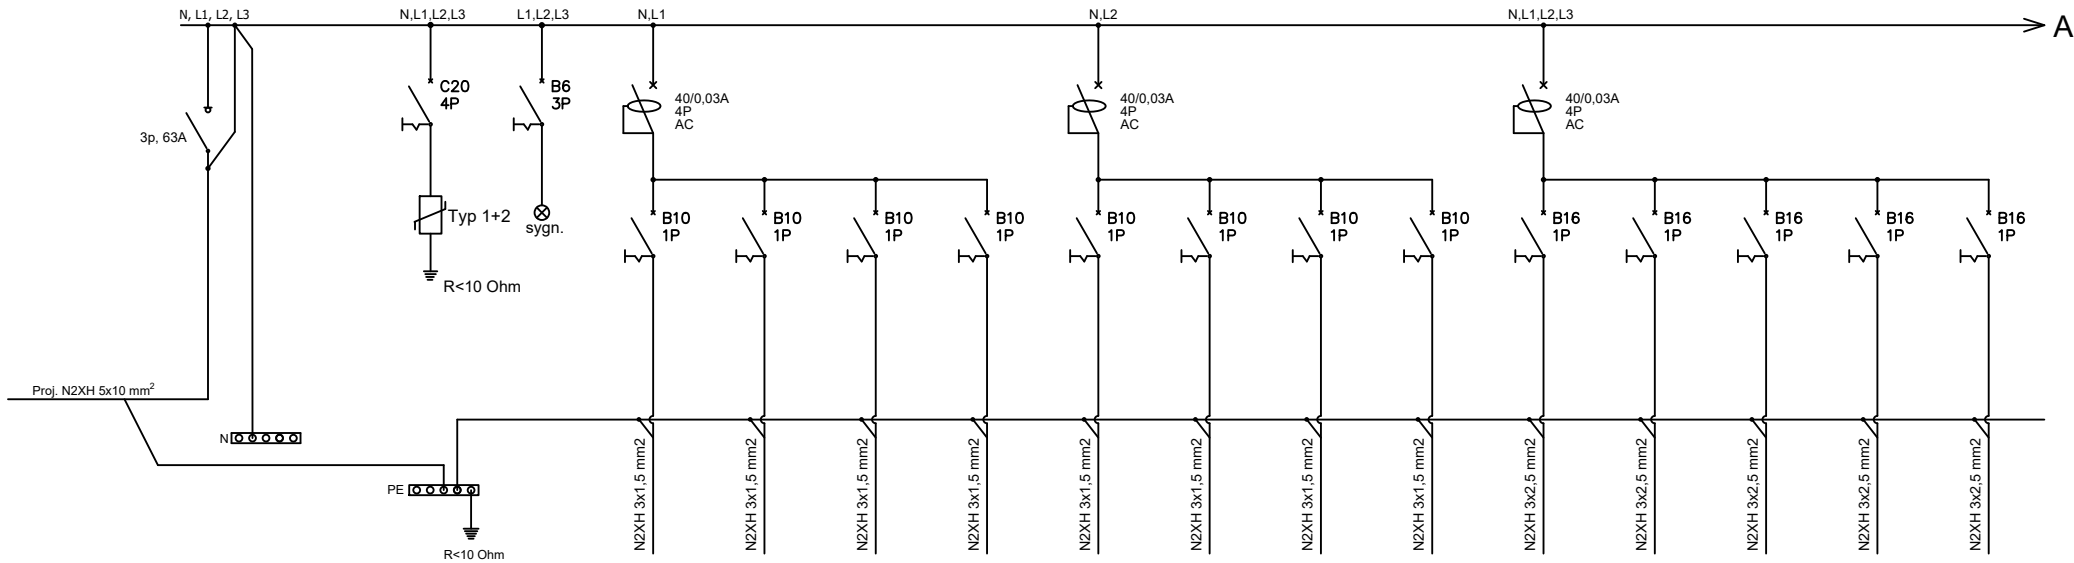

Nr obwodu
Zasilanie
Lokalizacja
Moc obwodu zainstalowana/szczytowa

		O1	O2	O3	O4	O5	O6	O7	O8	G1	G2	G3	G4	G5
Ochronnik	Sygnalizacja	Oświetlenie korytarz	Oświetlenie toalet	Oświetlenie sali lekcyjnych	Oświetlenie sali lekcyjnych	Oświetlenie sali lekcyjnych	Oświetlenie sali lekcyjnych	Oświetlenie sali lekcyjnych	Oświetlenie awaryjne	Gniazda wtykowe korytarz	Gniazda wtykowe toaleta	Gniazda wtykowe sala lekcyjna	Gniazda wtykowe sala lekcyjna	Gniazda wtykowe sala lekcyjna

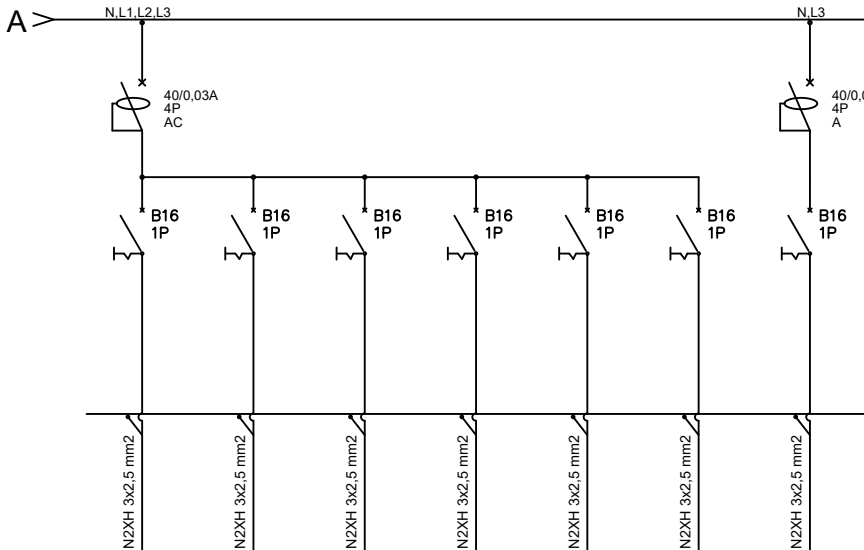

G6	G7	G8	G9	G10	G11	G12
Gniazda wtykowe sala lekcyjna	Gniazda wtykowe sala lekcyjna	Gniazda wtykowe sala lekcyjna	Gniazda wtykowe biuro	Gniazda wtykowe magazyn	Gniazda wtykowe zaplecze	Szafa PPD2

NAZWA OPRACOWANIA	REMONT INSTALACJI ELEKTRYCZNEJ W SZKOLE PODSTAWOWEJ NR 62 PRZY ZESPOLE SZKOLNO - PRZEDSZKOLNYM NR 15  60-476 Poznań, ul. Druskienicka 32 działki nr ew.: 3/3, 4/1; obręb: Gołęcin			
NAZWA RYSUNKU	SCHEMAT IDEOWY TABLICA T2A			
PROJEKTANT	mgr inż. Michał Simiński  upr. nr LOD/1439/PWOE/10			
FAZA	BRANŻA	DATA	SKALA	NR RYS.
PW	EL	06.2025r.	n/d	E-16