


TK

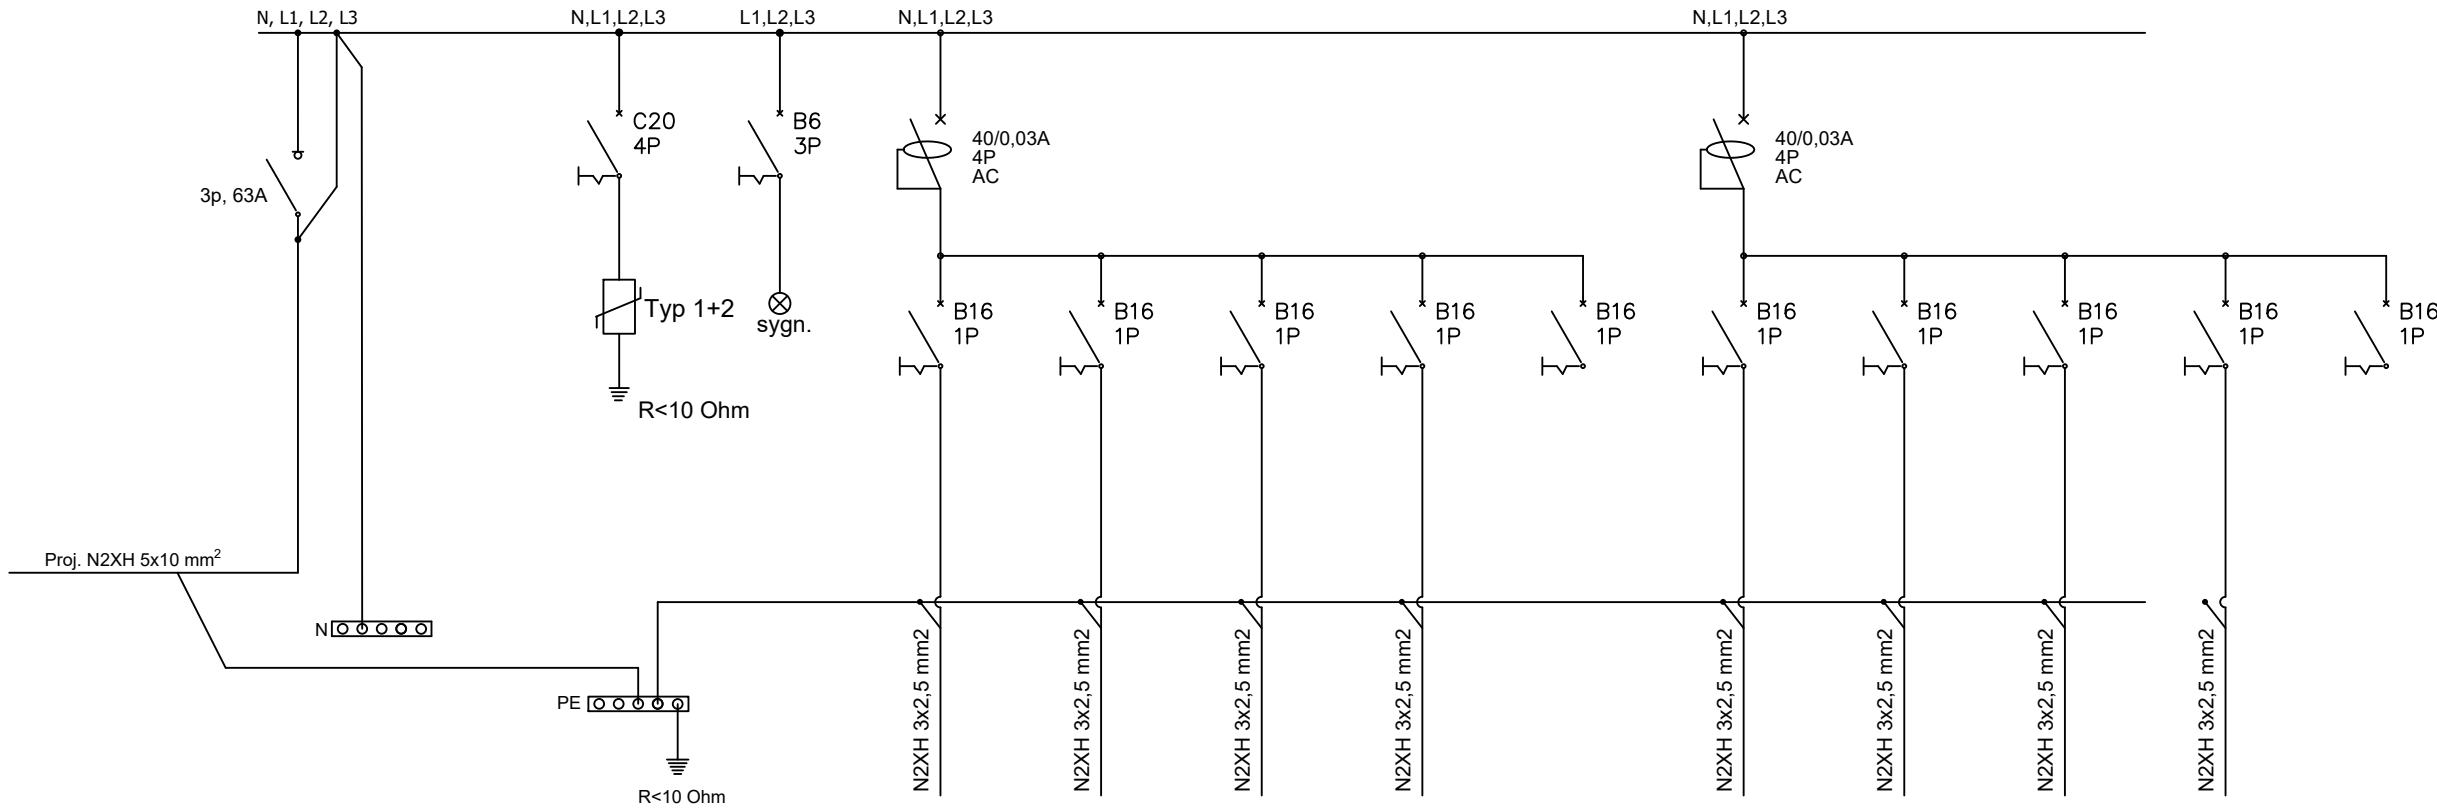

Nr obwodu
Zasilanie
Lokalizacja
Moc obwodu zainstalowana/szczytowa

		G1	G2	G3	G4	G5	G6	G7	G8	G9	G10
Ochronnik	Sygnalizacja	Gniazda wtykowe biurko naucz.	Gniazda wtykowe stanowiska 1,2	Gniazda wtykowe stanowiska 3,4	Gniazda wtykowe stanowiska 5,6	Rezerwa	Gniazda wtykowe stanowiska 7,8	Gniazda wtykowe stanowiska 9,10	Gniazda wtykowe stanowiska 11,12	Gniazda wtykowe stanowiska 13–15	Rezerwa

NAZWA OPRACOWANIA	REMONT INSTALACJI ELEKTRYCZNEJ W SZKOLE PODSTAWOWEJ NR 62 PRZY ZESPOLE SZKOLNO - PRZEDSZKOLNYM NR 15 60-476 Poznań, ul. Druskienicka 32 działki nr ew.: 3/3, 4/1; obręb: Gołęcin			
NAZWA RYSUNKU	SCHEMAT IDEOWY TABLICA TK			
PROJEKTANT	mgr inż. Michał Simiński upr. nr LOD/1439/PWOE/10			
FAZA	BRANŻA	DATA	SKALA	NR RYS.
PW	EL	06.2025r.	n/d	E-18