


TPI2

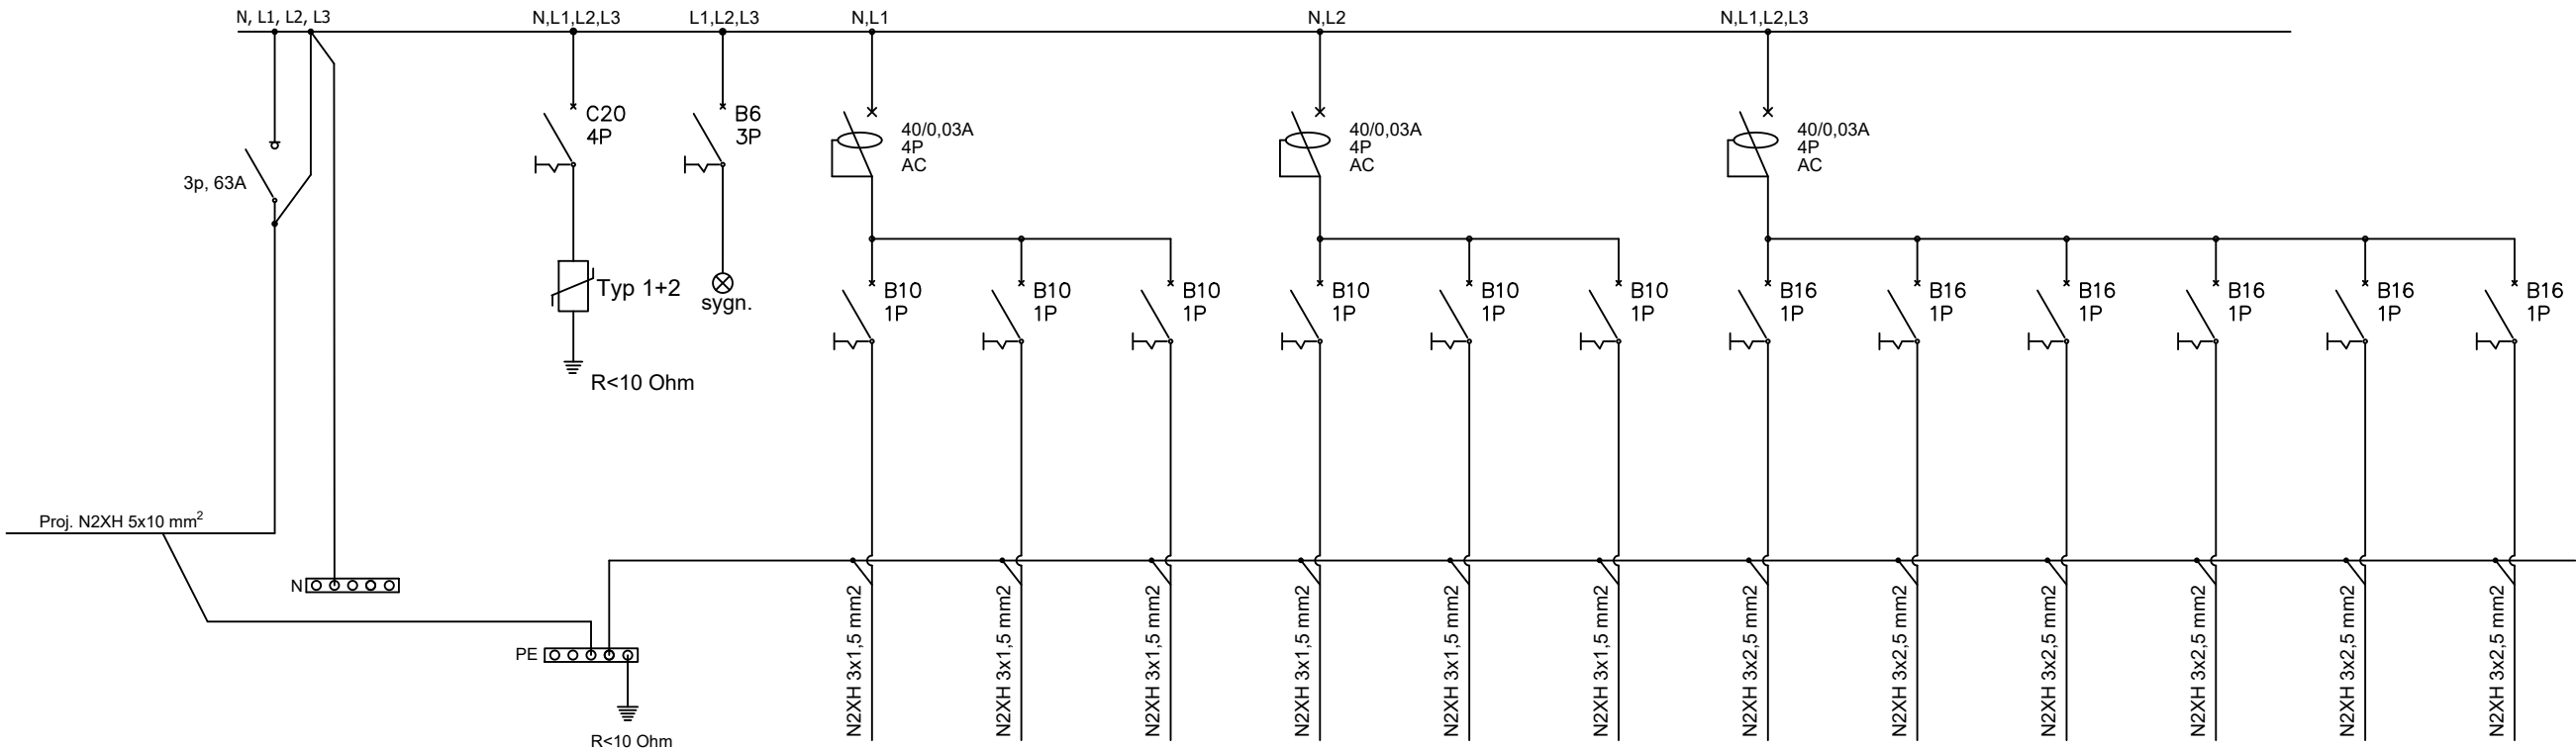

Nr obwodu
Zasilanie
Lokalizacja
Moc obwodu zainstalowana/szczytowa

		O1	O2	O3	O4	O5	O6	G1	G2	G3	G4	G5	G5
Ochronnik	Sygnalizacja	Oświetlenie korytarz	Oświetlenie magazynu	Oświetlenie magazynu	Oświetlenie magazynu	Oświetlenie warsztatu	Oświetlenie awaryjne	Gniazda wtykowe korytarz	Gniazda wtykowe pralnia	Gniazda wtykowe warsztat	Gniazda wtykowe warsztat	Gniazda wtykowe magazynu	Gniazda wtykowe magazynu

NAZWA OPRACOWANIA	REMONT INSTALACJI ELEKTRYCZNEJ W SZKOLE PODSTAWOWEJ NR 62 PRZY ZESPOLE SZKOLNO - PRZEDSZKOLNYM NR 15 60-476 Poznań, ul. Druskienicka 32 działki nr ew.: 3/3, 4/1; obręb: Gołęcin			
NAZWA RYSUNKU	SCHEMAT IDEOWY TABLICA TPI2			
PROJEKTANT	mgr inż. Michał Simiński upr. nr LOD/1439/PWOE/10			
FAZA	BRANŻA	DATA	SKALA	NR RYS.
PW	EL	06.2025r.	n/d	E-7