


TPI4

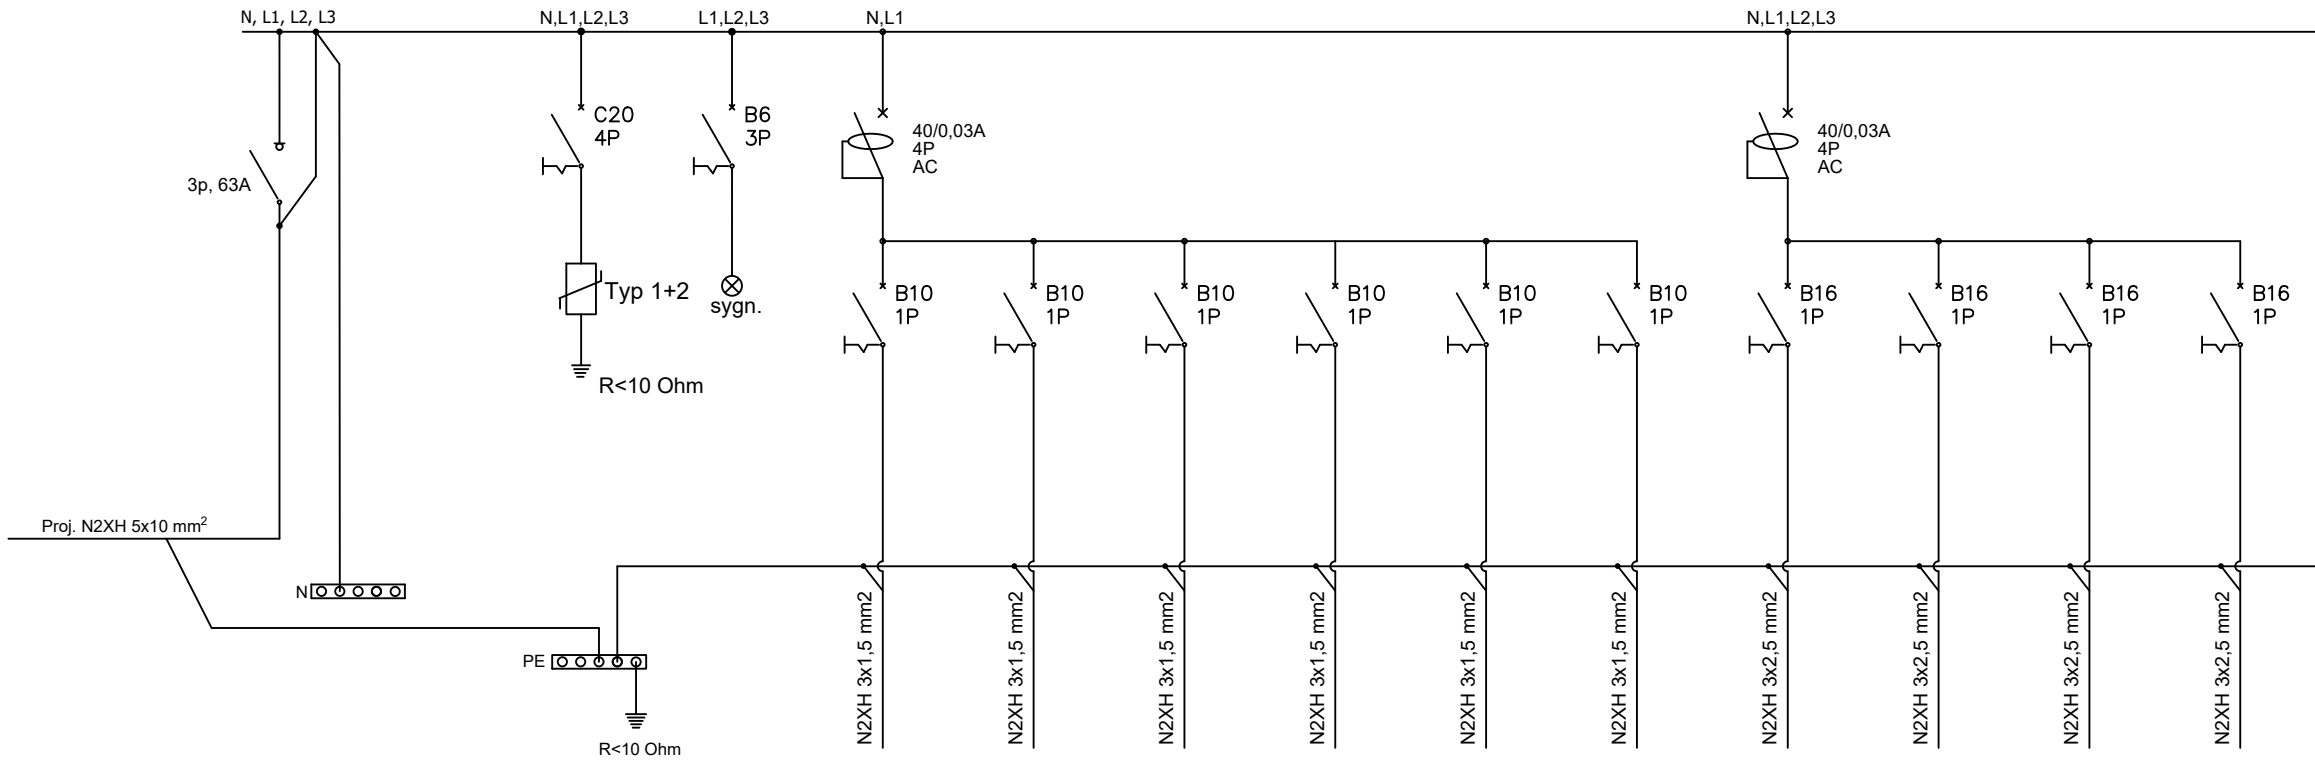

Nr obwodu
Zasilanie
Lokalizacja
Moc obwodu zainstalowana/szczytowa

		O1	O2	O3	O4	O5	O6	G1	G2	G3	G4
Ochronnik	Sygnalizacja	Oświetlenie korytarz	Oświetlenie magazyn	Oświetlenie magazyn	Oświetlenie pom. gosp.	Oświetlenie wentylatornia, łazienka	Oświetlenie awaryjne	Gniazda wtykowe magazyn	Gniazda wtykowe magazyn	Gniazda wtykowe pom. gosp.	Gniazda wtykowe wentylatornia

NAZWA OPRACOWANIA	REMONT INSTALACJI ELEKTRYCZNEJ W SZKOLE PODSTAWOWEJ NR 62 PRZY ZESPOLE SZKOLNO - PRZEDSZKOLNYM NR 15 60-476 Poznań, ul. Druskienicka 32 działki nr ew.: 3/3, 4/1; obręb: Gołęcin			
-------------------	--	--	--	--

NAZWA RYSUNKU	SCHEMAT IDEOWY TABLICA TPI4			
---------------	--------------------------------	--	--	--

PROJEKTANT	mgr inż. Michał Simiński upr. nr LOD/1439/PWOE/10	
------------	---	--

FAZA	BRANŻA	DATA	SKALA	NR RYS.
PW	EL	06.2025r.	n/d	E-9