


T21

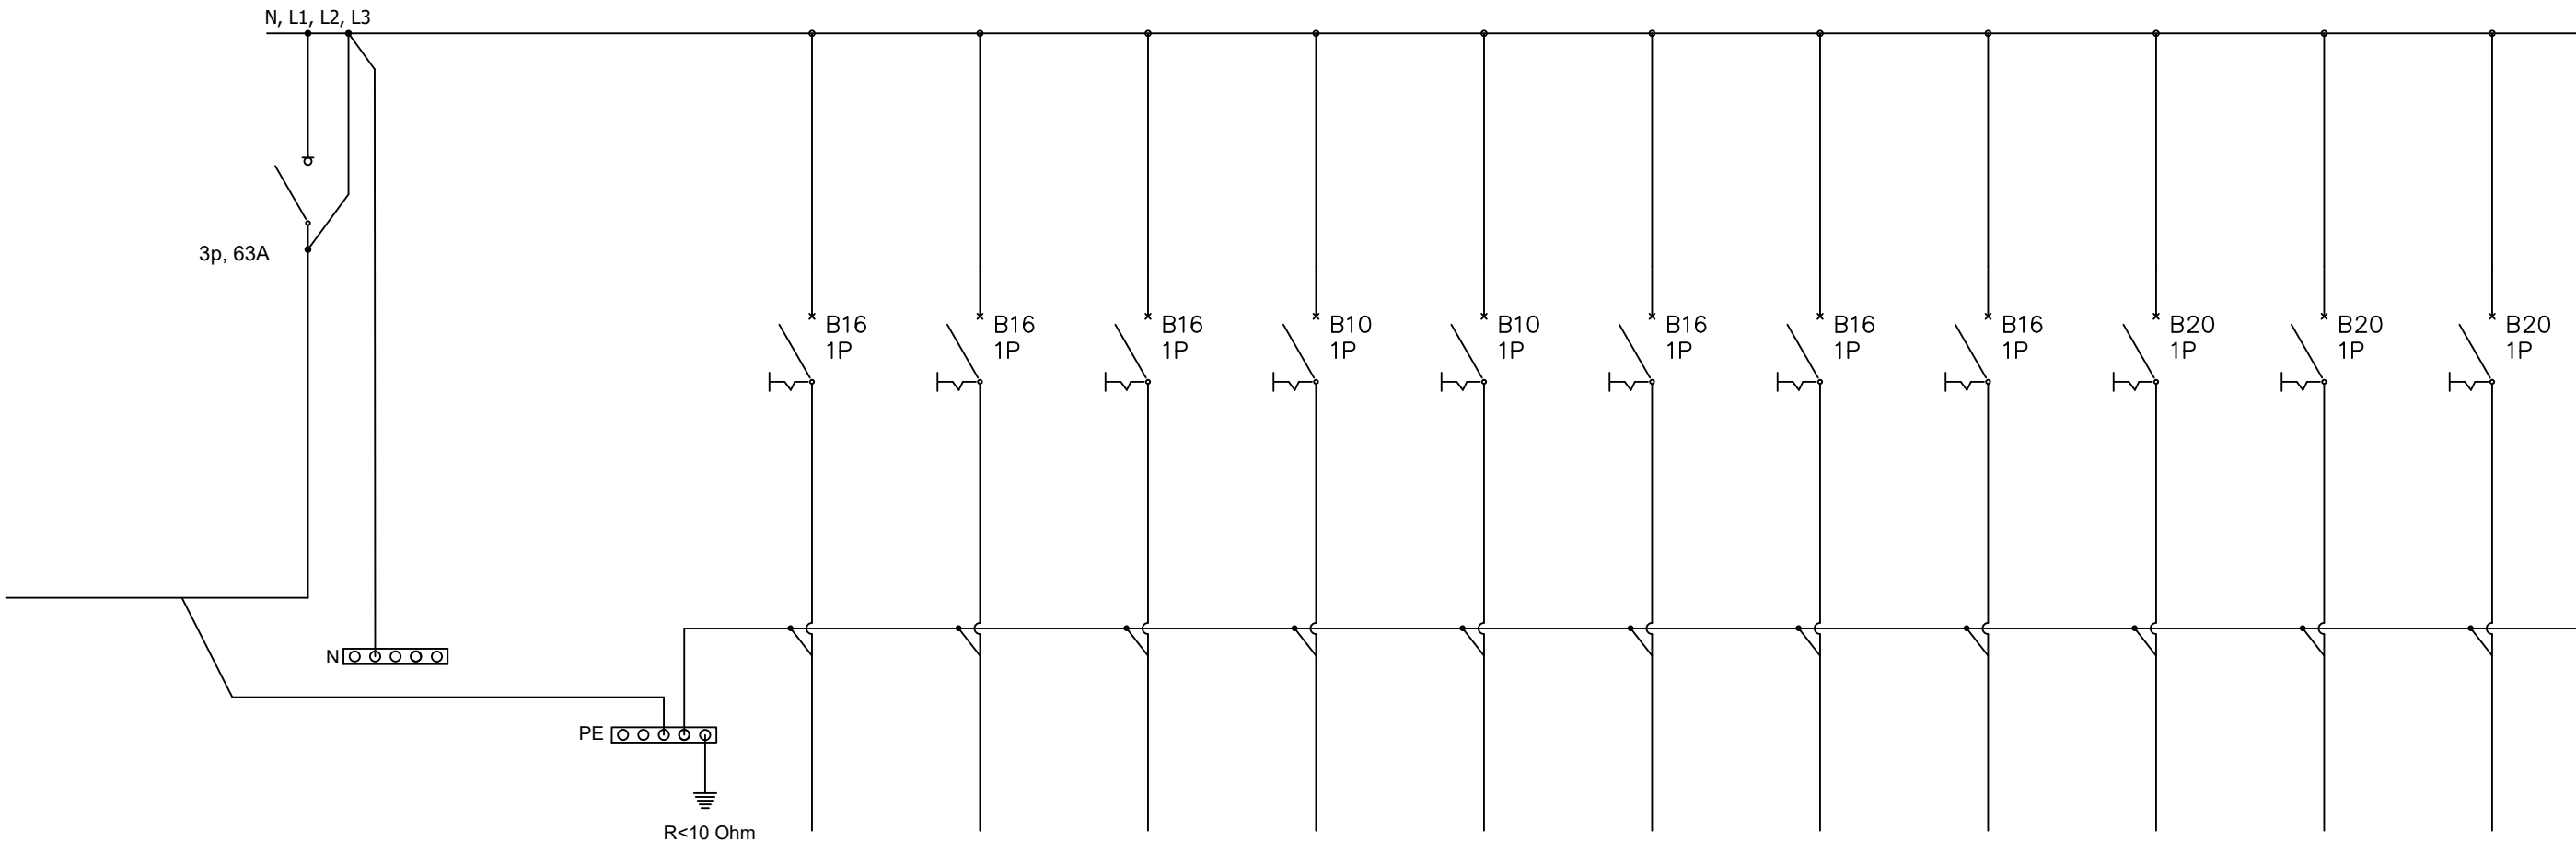

Nr obwodu
Zasilanie

1	2	3	4	5	6	7	8	9	10	11
Obwód istniejący	Obwód istniejący	Obwód istniejący	Obwód istniejący	Obwód istniejący	Obwód istniejący	Obwód istniejący	Obwód istniejący	Obwód istniejący	Obwód istniejący	Obwód istniejący

NAZWA OPRACOWANIA	REMONT INSTALACJI ELEKTRYCZNEJ W SZKOLE PODSTAWOWEJ NR 62 PRZY ZESPOLE SZKOLNO - PRZEDSZKOLNYM NR 15 60-476 Poznań, ul. Druskienicka 32 działki nr ew.: 3/3, 4/1; obręb: Gołęcin			
NAZWA RYSUNKU	INWENTARYZACJA SCHEMAT IDEOWY T21			
PROJEKTANT	mgr inż. Michał Simiński upr. nr LOD/1439/PWOE/10			
FAZA	BRANŻA	DATA	SKALA	NR RYS.
PW	EL	06.2025r.	n/d	IN-EL-11