


T22

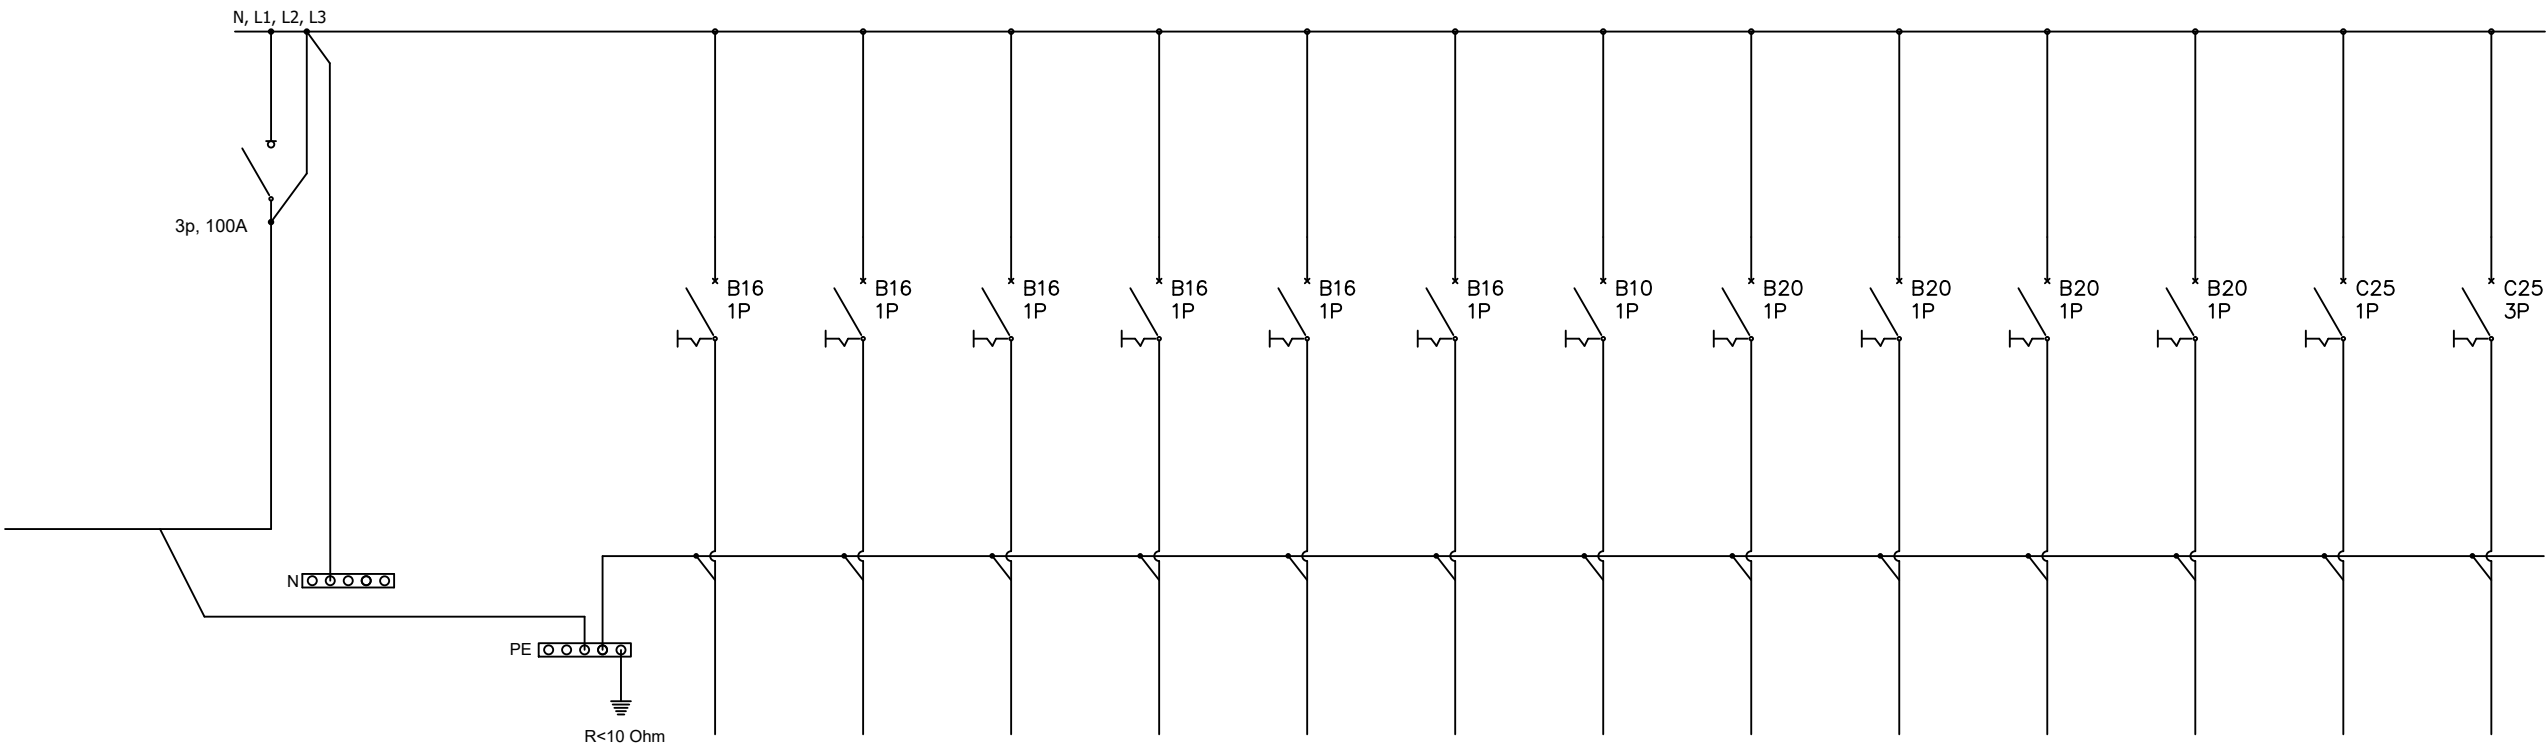

Nr obwodu
Zasilanie

1	2	3	4	5	6	7	8	9	10	11
Oświetlenie sala komputerowa	Oświetlenie sala komputerowa	Oświetlenie sala 205	Gniazda sala 205	Gniazda sala komputerowa	Oświetlenie sala 205	Oświetlenie korytarz	Rezerwa	TPB 002	Gniazda komputery	Obwód istniejący

NAZWA OPRACOWANIA	REMONT INSTALACJI ELEKTRYCZNEJ W SZKOLE PODSTAWOWEJ NR 62 PRZY ZESPOLE SZKOLNO - PRZEDSZKOLNYM NR 15 60-476 Poznań, ul. Druskienicka 32 działki nr ew.: 3/3, 4/1; obręb: Gołęczin			
NAZWA RYSUNKU	INWENTARYZACJA SCHEMAT IDEOWY T22			
PROJEKTANT	mgr inż. Michał Simiński upr. nr. LOD/1439/PWOE/10			
FAZA	BRANŻA	DATA	SKALA	NR RYS.
PW	EL	06.2025r.	n/d	IN-EL-12