


# TPI2

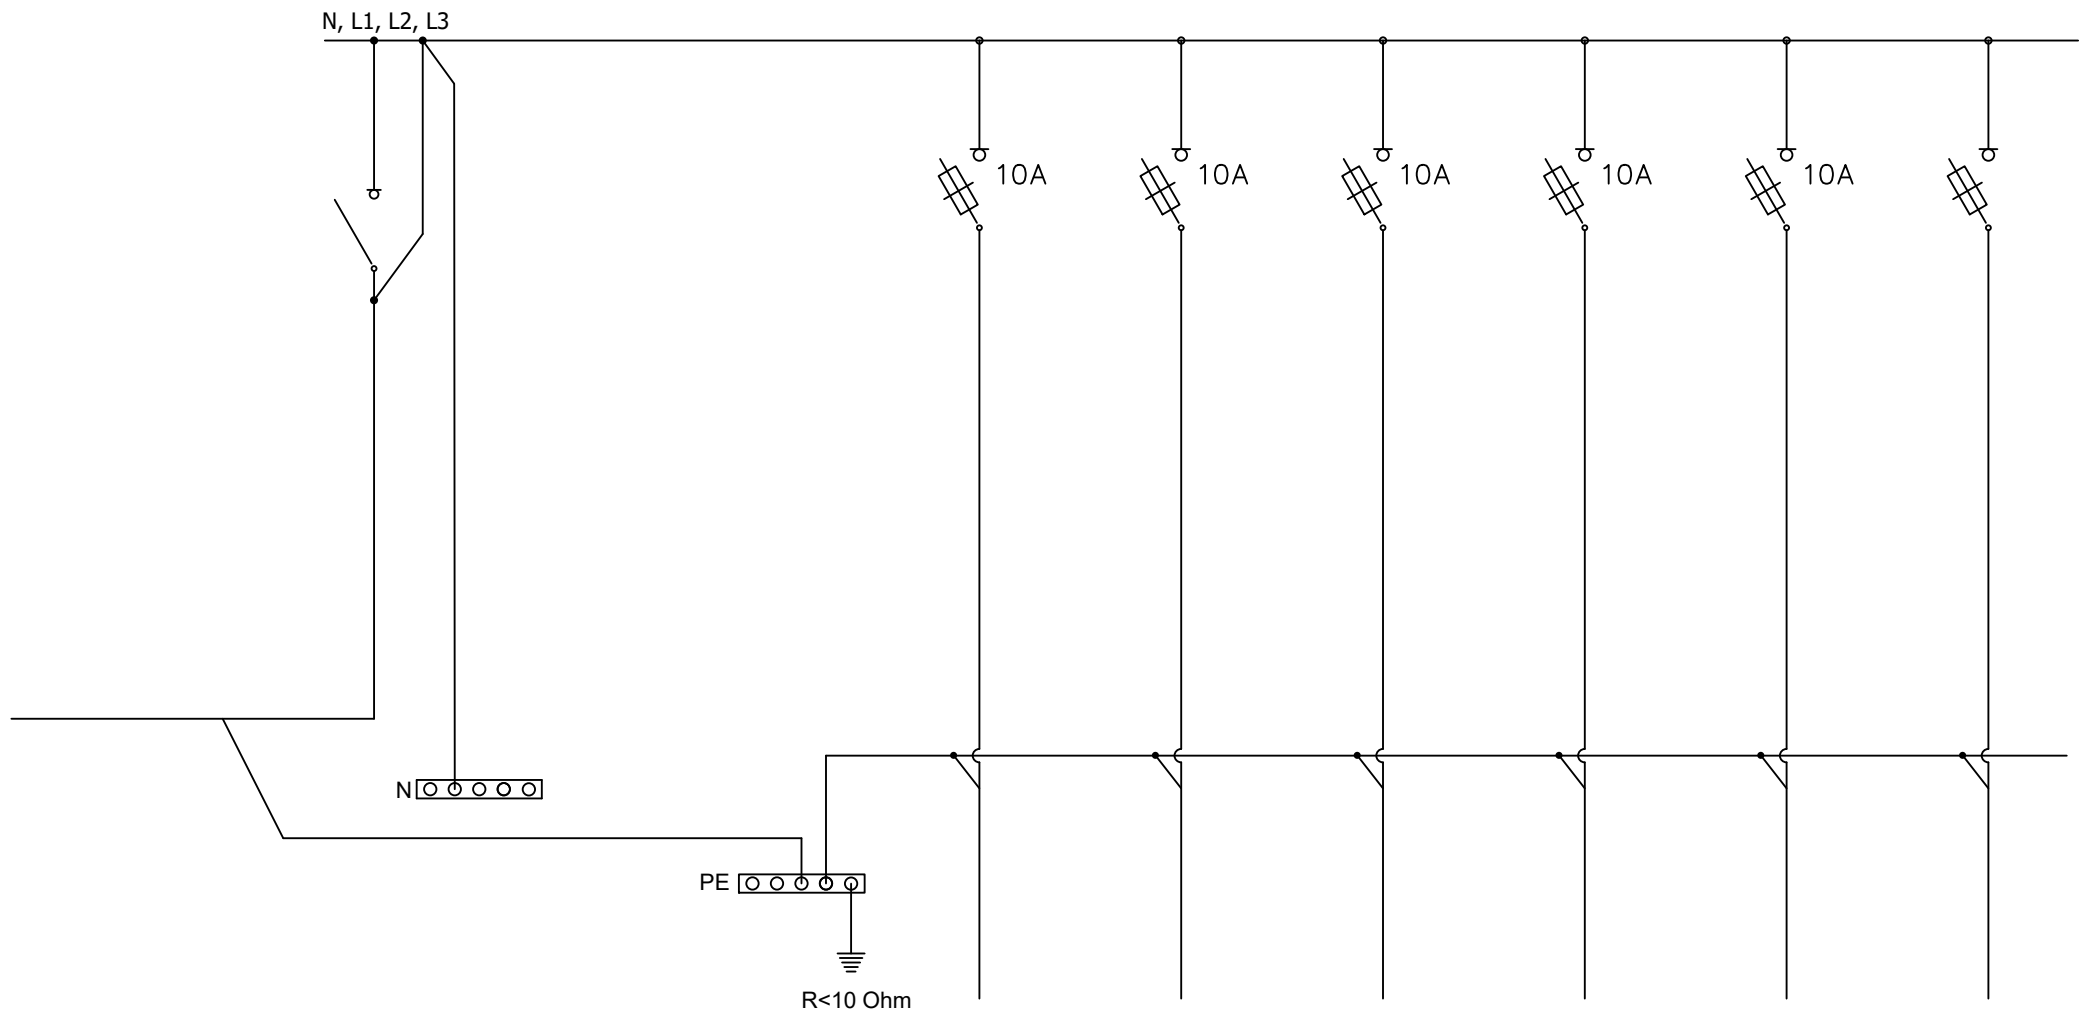

Nr obwodu
Zasilanie

1	2	3	4	5	6
Oświetlenie	Oświetlenie	Gniazda	Gniazda	Oświetlenie Korytarz	Gniazda

NAZWA OPRACOWANIA	REMONT INSTALACJI ELEKTRYCZNEJ W SZKOLE PODSTAWOWEJ NR 62 PRZY ZESPOLE SZKOLNO - PRZEDSZKOLNYM NR 15  60-476 Poznań, ul. Druskienicka 32 działki nr ew.: 3/3, 4/1; obręb: Golęcin			
NAZWA RYSUNKU	INWENTARYZACJA SCHEMAT IDEOWY TPI2			
PROJEKTANT	mgr inż. Michał Simiński  upr. nr LOD/1439/PWOE/10			
FAZA	BRANŻA	DATA	SKALA	NR RYS.
PW	EL	06.2025r.	n/d	IN-EL-3