


TPI3

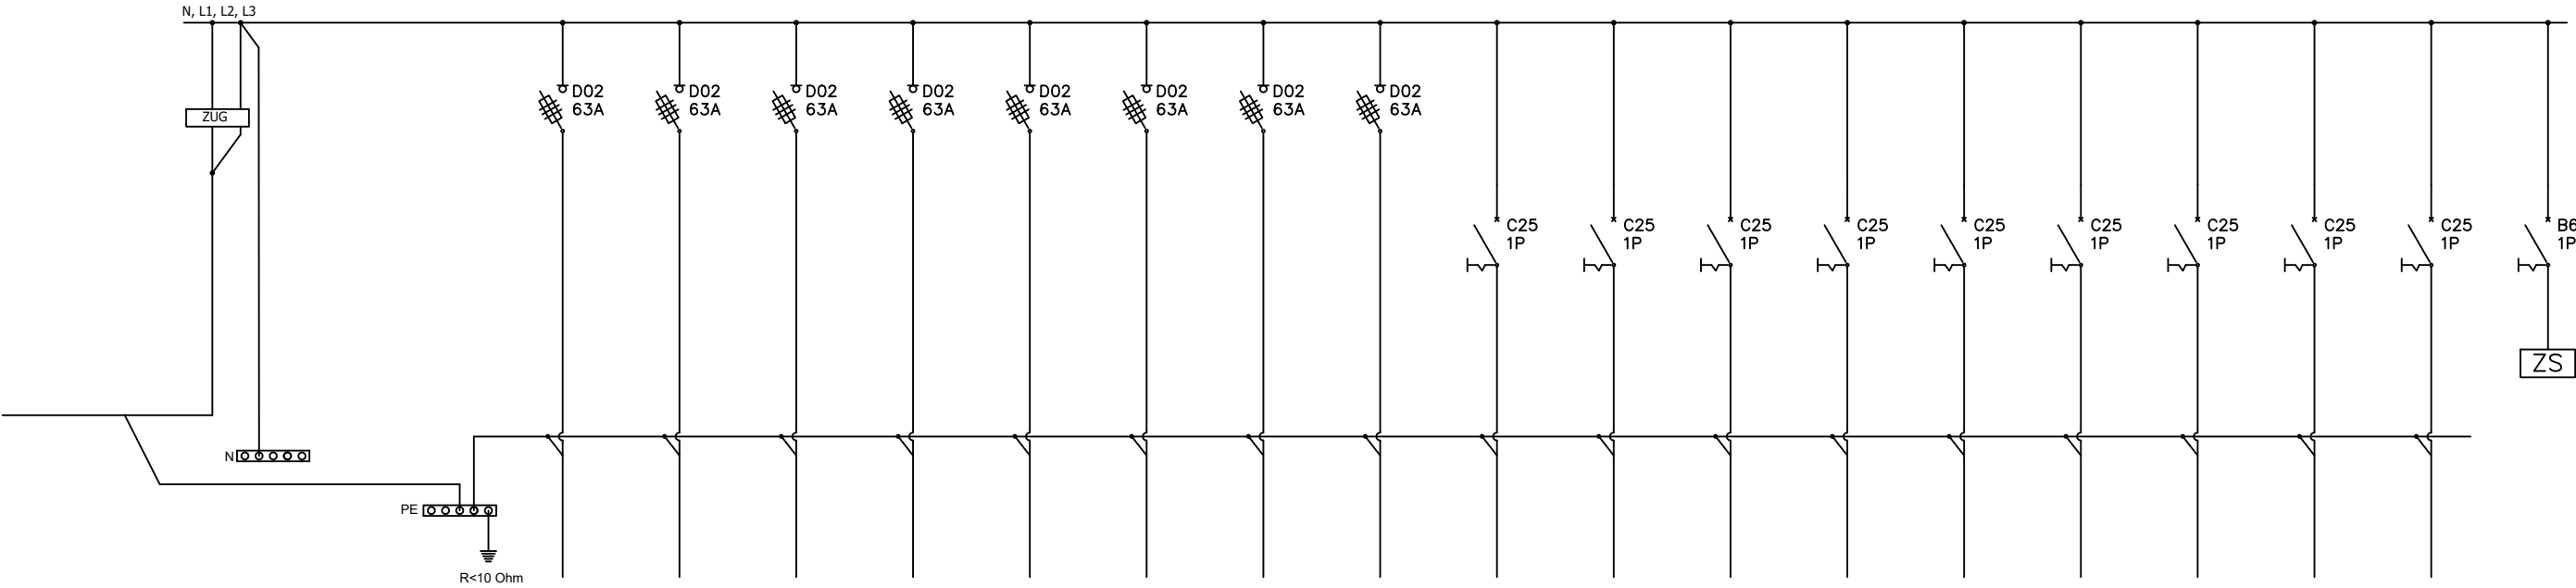

Nr obwodu
Zasilanie

1	2	3	4	5	6	7	8	9	10	11	12	13	14	15	16	17	18
Zasilanie tablicy TP1	Zasilanie tablicy TP2	Zasilanie tablicy T11	Zasilanie tablicy T12	Zasilanie tablicy T13	Zasilanie tablicy T21	Zasilanie tablicy T22	Zasilanie tablicy T23	Obwód istn.	Obwód istn.	Obwód istn.	Obwód istn.	Obwód istn.	Obwód istn.	Oświetlenie zewnętrzne	Oświetlenie zewnętrzne	Paczkomat i słupok	Zegar sterujący

NAZWA OPRACOWANIA	REMONT INSTALACJI ELEKTRYCZNEJ W SZKOLE PODSTAWOWEJ NR 62 PRZY ZESPOLE SZKOLNO - PRZEDSZKOLNYM NR 15  60-476 Poznań, ul. Druskienicka 32 działki nr ew.: 3/3, 4/1; obręb: Gołęcin			
NAZWA RYSUNKU	INWENTARYZACJA SCHEMAT IDEOWY TPI3			
PROJEKTANT	mgr inż. Michał Simiński  upr. nr. LOD/1439/PWOE/10			
FAZA	BRANŻA	DATA	SKALA	NR RYS.
PW	EL	06.2025r.	n/d	IN-EL-4