


TP1

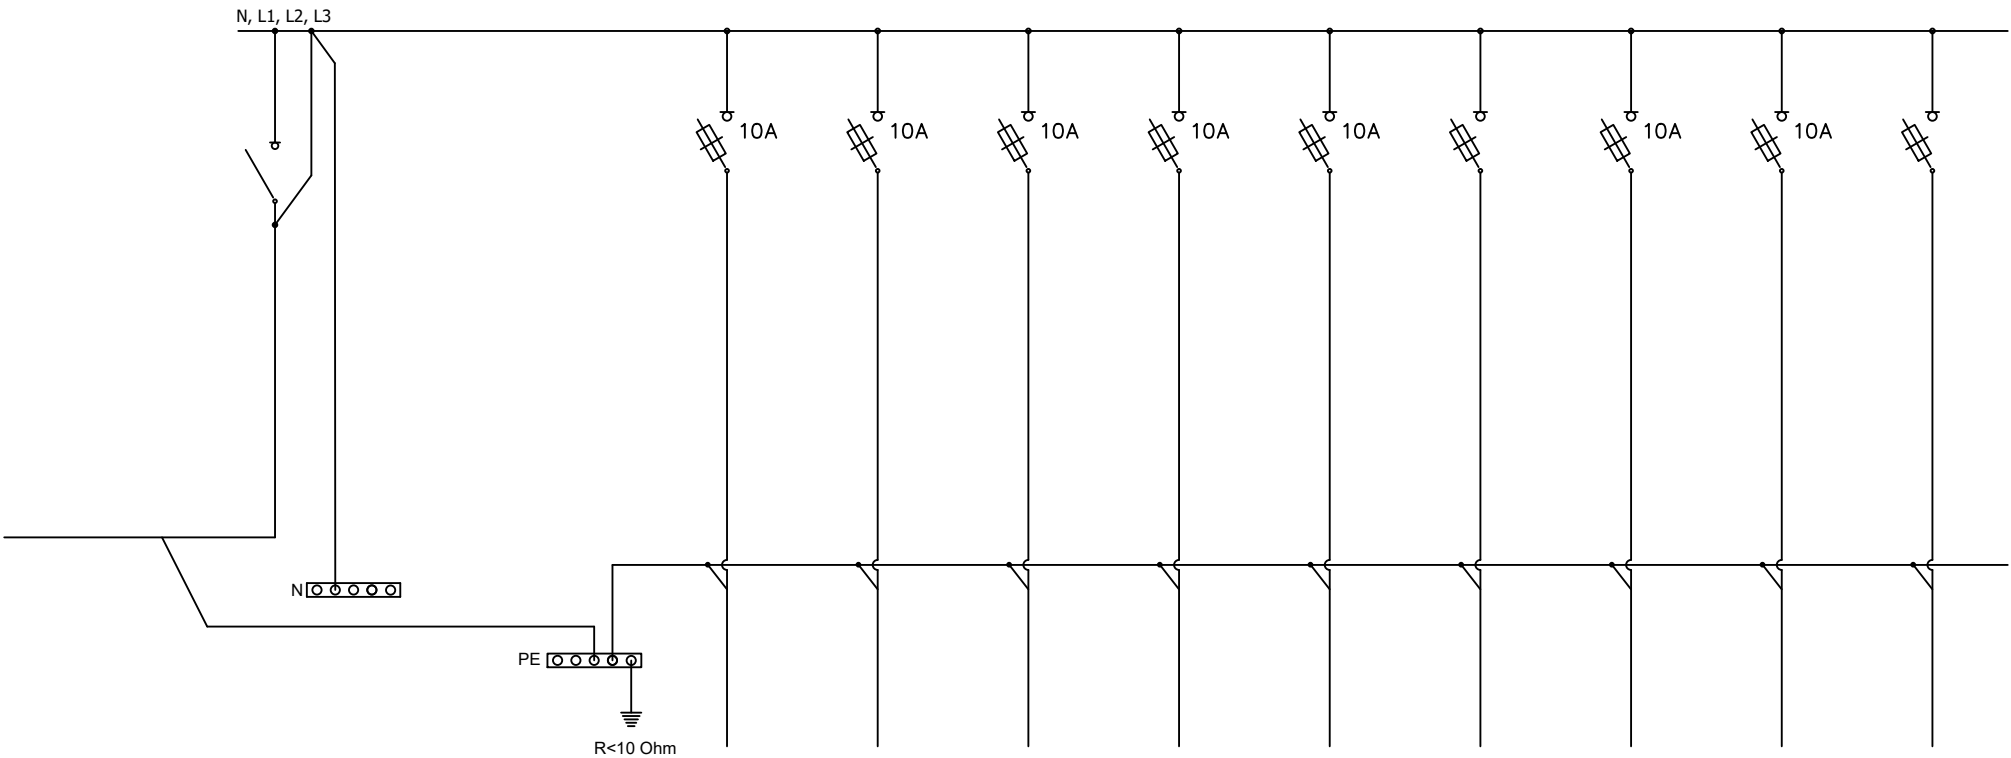

| |
|-----------|
| Nr obwodu |
| Zasilanie |

| | | | | | | | | |
|-------------|-------------|-------------|---------|-------------|-------------|-------------|---------|-------------|
| 1 | 2 | 3 | 4 | 5 | 6 | 7 | 8 | 9 |
| Oświetlenie | Oświetlenie | Oświetlenie | Gniazda | Oświetlenie | Oświetlenie | Oświetlenie | TPA 010 | Oświetlenie |

| | | | | |
|-------------------|--|-----------|-------|---------|
| NAZWA OPRACOWANIA | REMONT INSTALACJI ELEKTRYCZNEJ W SZKOLE PODSTAWOWEJ NR 62 PRZY ZESPOLE SZKOLNO - PRZEDSZKOLNYM NR 15 60-476 Poznań, ul. Druskienicka 32 działki nr ew.: 3/3, 4/1; obręb: Gołęcin | | | |
| NAZWA RYSUNKU | INWENTARYZACJA SCHEMAT IDEOWY TP1 | | | |
| PROJEKTANT | mgr inż. Michał Simiński upr. nr LOD/1439/PWOE/10 | | | |
| FAZA | BRANŻA | DATA | SKALA | NR RYS. |
| PW | EL | 06.2025r. | n/d | IN-EL-6 |