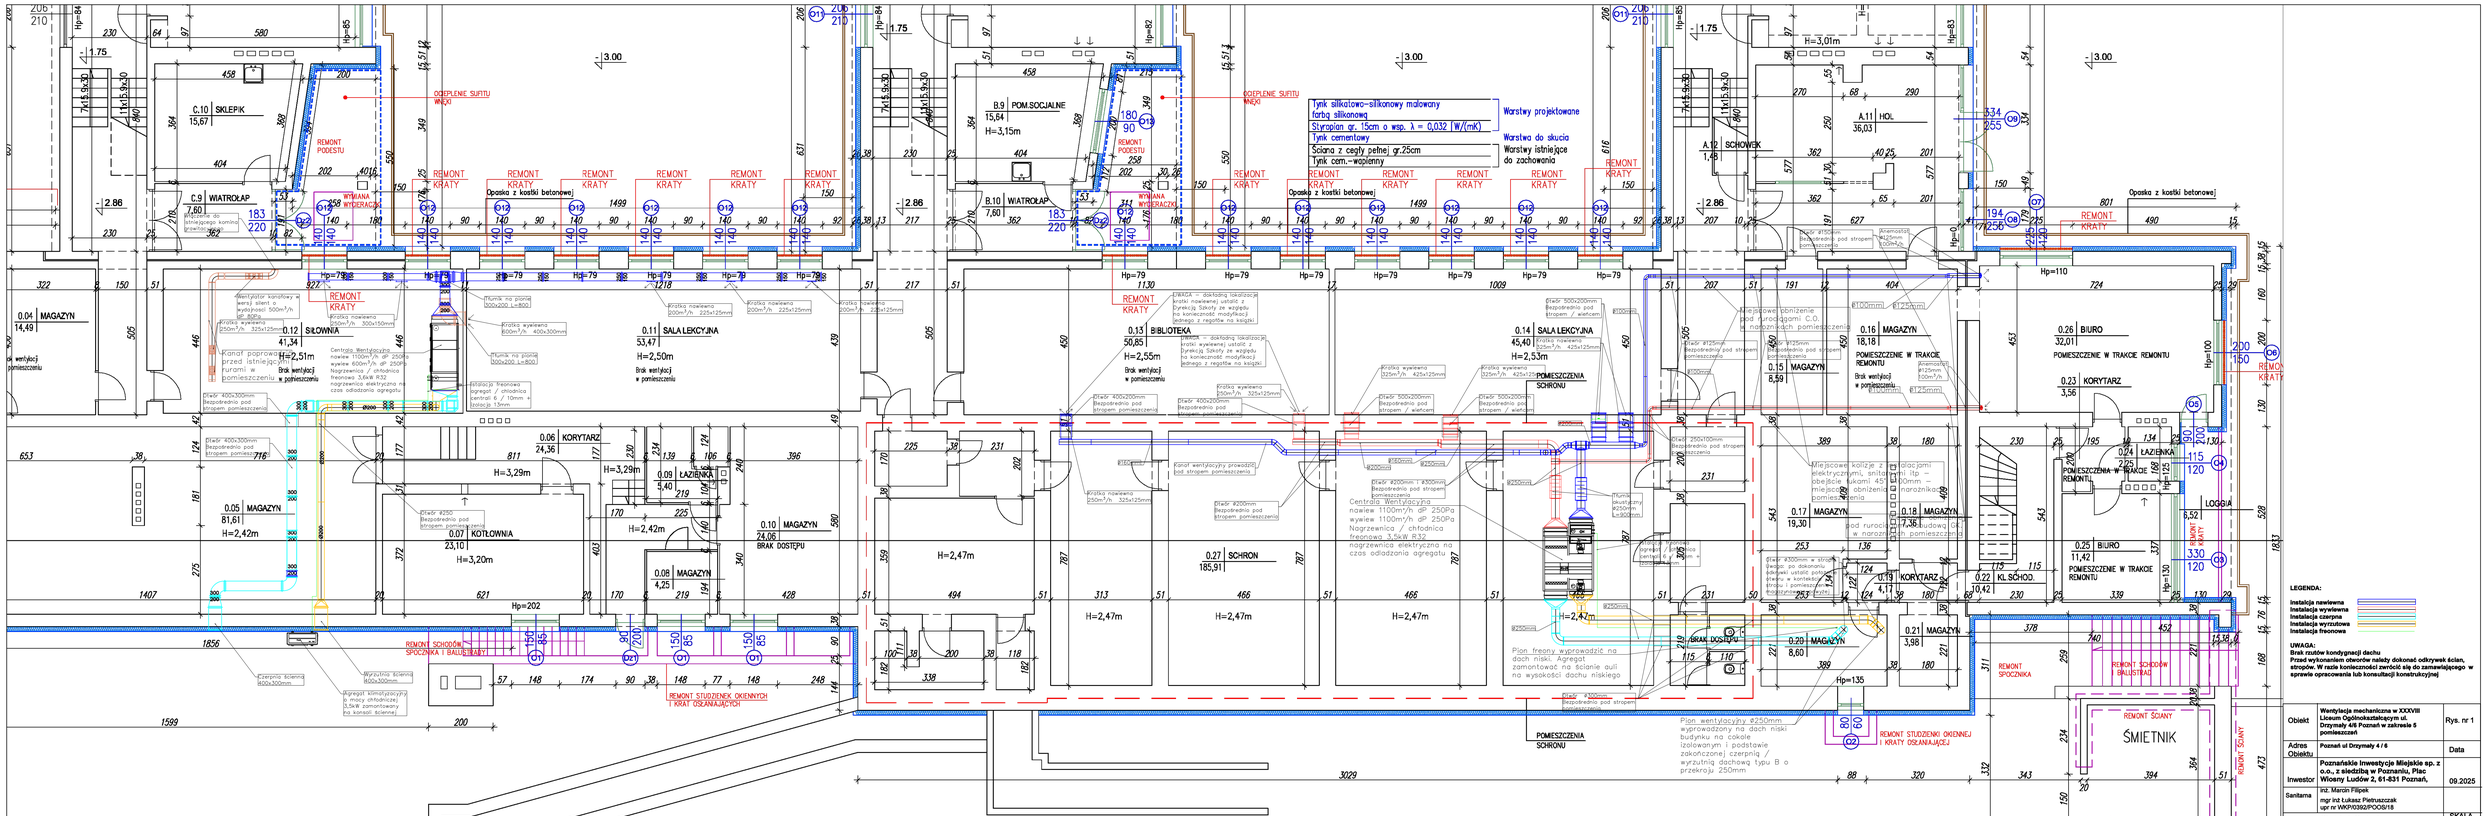
0.04 MAGAZYN 14,49
0.12 SILOWNIA 41,34 H=2,51m
0.11 SALA LEKCYJNA 53,47 H=2,50m
0.13 BIBLIOTEKA 50,85 H=2,55m
0.14 SALA LEKCYJNA 45,40 H=2,55m
0.15 MAGAZYN 8,59
0.16 MAGAZYN 18,18
0.23 KORYTARZ 3,56
0.26 BIURO 32,01
POMIESZCZENIE W TRAKCIE REMONTU
0.06 KORYTARZ 24,36
0.09 ŁAZIENKA 5,40
0.24 ŁAZIENKA 6,52
0.05 MAGAZYN 81,61 H=2,42m
0.07 KOTŁOWNIA 23,10 H=3,20m
0.08 MAGAZYN 4,25
0.10 MAGAZYN 24,06 BRAK DOSTĘPU
0.27 SCHRON 185,91
0.17 MAGAZYN 19,30
0.18 MAGAZYN 7,36
0.19 KORYTARZ 4,17
0.22 KL.SCHOD.
0.25 BIURO 11,42
0.20 MAGAZYN 8,60
0.21 MAGAZYN 3,98
C.10 SKLEPIK 15,67
C.9 WIATROŁAP 7,60
B.9 POM.SOCJALNE 15,64 H=3,15m
B.10 WIATROŁAP 7,60
A.11 HOL 36,03
A.12 SCHOWEK 1,48
OCIEPLENIE SUFITU WNĘKI
WYMIANA WYGRODZEŃ
REMONT PODESTU
REMONT KRATY
Opaska z kostki betonowej
Warstwy projektowane
Tynk silikatowo-silikonowy malowany farbą silikonową
Styropian gr. 15cm o wsp. λ = 0,032 [W/(mK)]
Tynk cementowy
Warstwa do skucia
Ściana z cegły pełnej gr.25cm
Tynk cem.-wapienny
Warstwy istniejące do zachowania
Hp=79
Hp=84
Hp=85
Hp=82
Hp=83
Hp=110
Hp=100
Hp=135
Hp=202
REMONT SCHODÓW SPOCZNIKA I BALUSTRADY
REMONT STUDZIENEK OKIENNYCH I KRAT OSŁANIAJĄCYCH
REMONT SPOCZNIKA
REMONT SCHODÓW BALUSTRAD
REMONT ŚCIANY
ŚMIETNIK
Centrala Wentylacyjna nawiew 1100m³/h dP 250Pa wywiew 1100m³/h dP 250Pa Nagrzewnica / chłodnica freonowa 3,5kW R32 nagrzewnica elektryczna na czas odladzania agregatu
Agregat klimatyzacyjny o mocy chłodniczej 3,5kW zamontowany na konsoli ściennej
Pion freony wyprowadzić na dach niski. Agregat zamontować na ścianie auli na wysokości dachu niskiego
Pion wentylacyjny ø250mm wyprowadzony na dach niski budynku na cokole izolowanym i podstawie zakończonej czerpnią / wyrzutnią dachową typu B o przekroju 250mm
Miejscowe obniżenie pod przegrodami C.O. w narożnikach pomieszczenia
Miejscowe kolizje z instalacjami elektrycznymi, sanitarnymi itp. – dopuszcza się obniżenie sufitu w narożnikach pomieszczenia
Miejscowe kolizje z instalacjami elektrycznymi, sanitarnymi itp. – dopuszcza się obniżenie sufitu w narożnikach pomieszczenia
Przebudowa C.O. w pom. pomieszczenia
Brak wentylacji w pomieszczeniu
Brak dostępu
POMIESZCZENIA SCHRONU
Opaska z kostki betonowej
LEGENDA:
Instalacja nawiewna
Instalacja wywiewna
Instalacja czerpna
Instalacja wyrzutowa
Instalacja freonowa
UWAGA:
Brak rusztów kondygnacji dachu
Przed wykonaniem otworów należy dokonać odkrywek ścian, stropów. W razie konieczności zwrócić się do zarządzającego w sprawie opracowania lub konsultacji konstrukcyjnej
Obiekt
Wentylacja mechaniczna w XXXVIII Liceum Ogólnokształcącym ul. Drzymały 4/6 Poznań w zakresie 5 pomieszczeń
Rys. nr 1
Adres Obiektu
Poznań ul Drzymały 4 / 6
Data
Inwestor
Poznańskie Inwestycje Miejskie sp. z o.o., z siedzibą w Poznaniu, Plac Wiosny Ludów 2, 61-831 Poznań,
09.2025
Sanitarna
inż. Marcin Filipek
mgr inż Łukasz Pietruszczak upr nr WKP/0382/POOS/18
Wentylacja Mechaniczna
SKALA 1:50