


KOLORYSTYKA OBIEKTU  
GRUNTOWO-POWŁOKOWEGO

SKALA 1:100

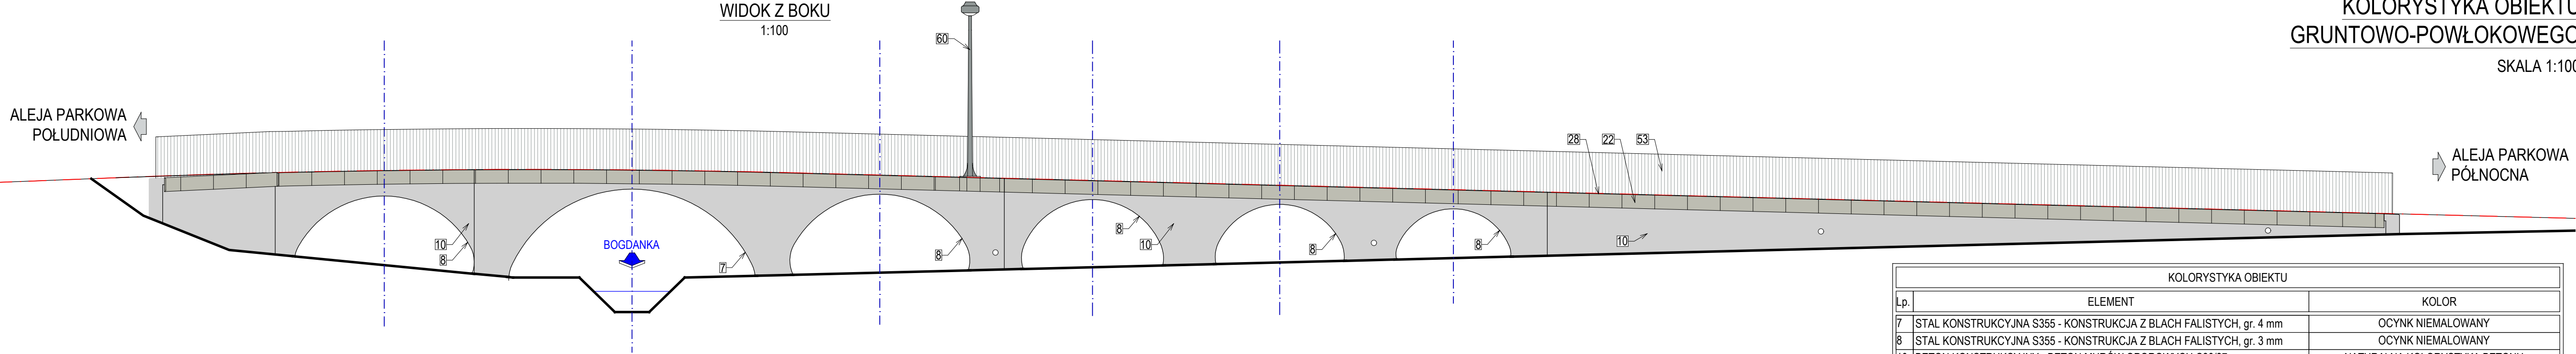

KOLORYSTYKA OBIEKTU		
Lp.	ELEMENT	KOLOR
7	STAL KONSTRUKCYJNA S355 - KONSTRUKCJA Z BLACH FALISTYCH, gr. 4 mm	OCYNK NIEMALOWANY
8	STAL KONSTRUKCYJNA S355 - KONSTRUKCJA Z BLACH FALISTYCH, gr. 3 mm	OCYNK NIEMALOWANY
10	BETON KONSTRUKCYJNY - BETON MURÓW OPOROWYCH C30/37	NATURALNA KOLORYSTYKA BETONU
22	DESKI GZYMSOWE - POLIMEROBETONOWE	RAL 7044
28	NAWIERZCHNIA NA BAZIE ŻYWICY EPOKSYDOWEJ I POLIURETANU - MIN. 5 mm	RAL 7042
53	BALUSTRADA STALOWA	RAL 7042
60	LATARNIA OŚWIETLENIA - WG ODRĘBNEGO TOMU OPRACOWANIA	RAL 7042

UWAGI

- KOLORYSTYKĘ ELEMENTÓW NA ETAPIE BUDOWY PRZEDSTAWIĆ ZAMAWIAJĄCEMU DO OSTATECZNEJ AKCEPTACJI, PRZED ZAMÓWIENIEM MATERIAŁÓW;



SMP Projektanci Sp. z o.o. Sp. k.  
ul. Głuchowska 1  
60-101 Poznań  
www.smp.poznan.pl  
e-mail: biuro@smp.poznan.pl  
tel. 61 861 96 36, fax. 61 861 06 44  
NIP 779-23-71-246 REGON 301375359

Inwestor: MIASTO POZNAŃ  
pl. Kolegiacki 17, 61-841 Poznań

Inwestor zastępczy:  
Poznańskie Inwestycje Miejskie Sp. z o.o.  
Plac Wiosny Ludów 2, 61-831 Poznań

Nazwa inwestycji:  
Projekt budowy dróg dla pieszych oraz dróg dla rowerów  
wraz z obiektami inżynierskimi w Parku Wodniczki

Branża: MOSTOWA

Stadium dokumentacji:  
PT (PW)

Stanowisko	Imię i nazwisko	Nr uprawnień specjalność	Podpis
Projektant Branża mostowa	mgr inż. Łukasz Szuba	7131/190/P/2002 s. konstrukcyjno-budowlana	
Opracował	mgr inż. Jędrzej Wojciechowski		
Opracował	inż. Klaudia Trzcinka		
Sprawdzający Branża mostowa	mgr inż. Krzysztof Pokorski	WKP/0091/PODM/06 specjalność mostowa	

Tytuł rysunku: KOLORYSTYKA OBIEKTU  
GRUNTOWO-POWŁOKOWEGO

Nr 3.2

Nr umowy: RU-178/PIM/23/AJK/2023-368

Data opracowania: 03.2025

Skala: 1:100