



PROJ. DROGA DLA PIESZYCH I DROGA DLA ROWERÓW

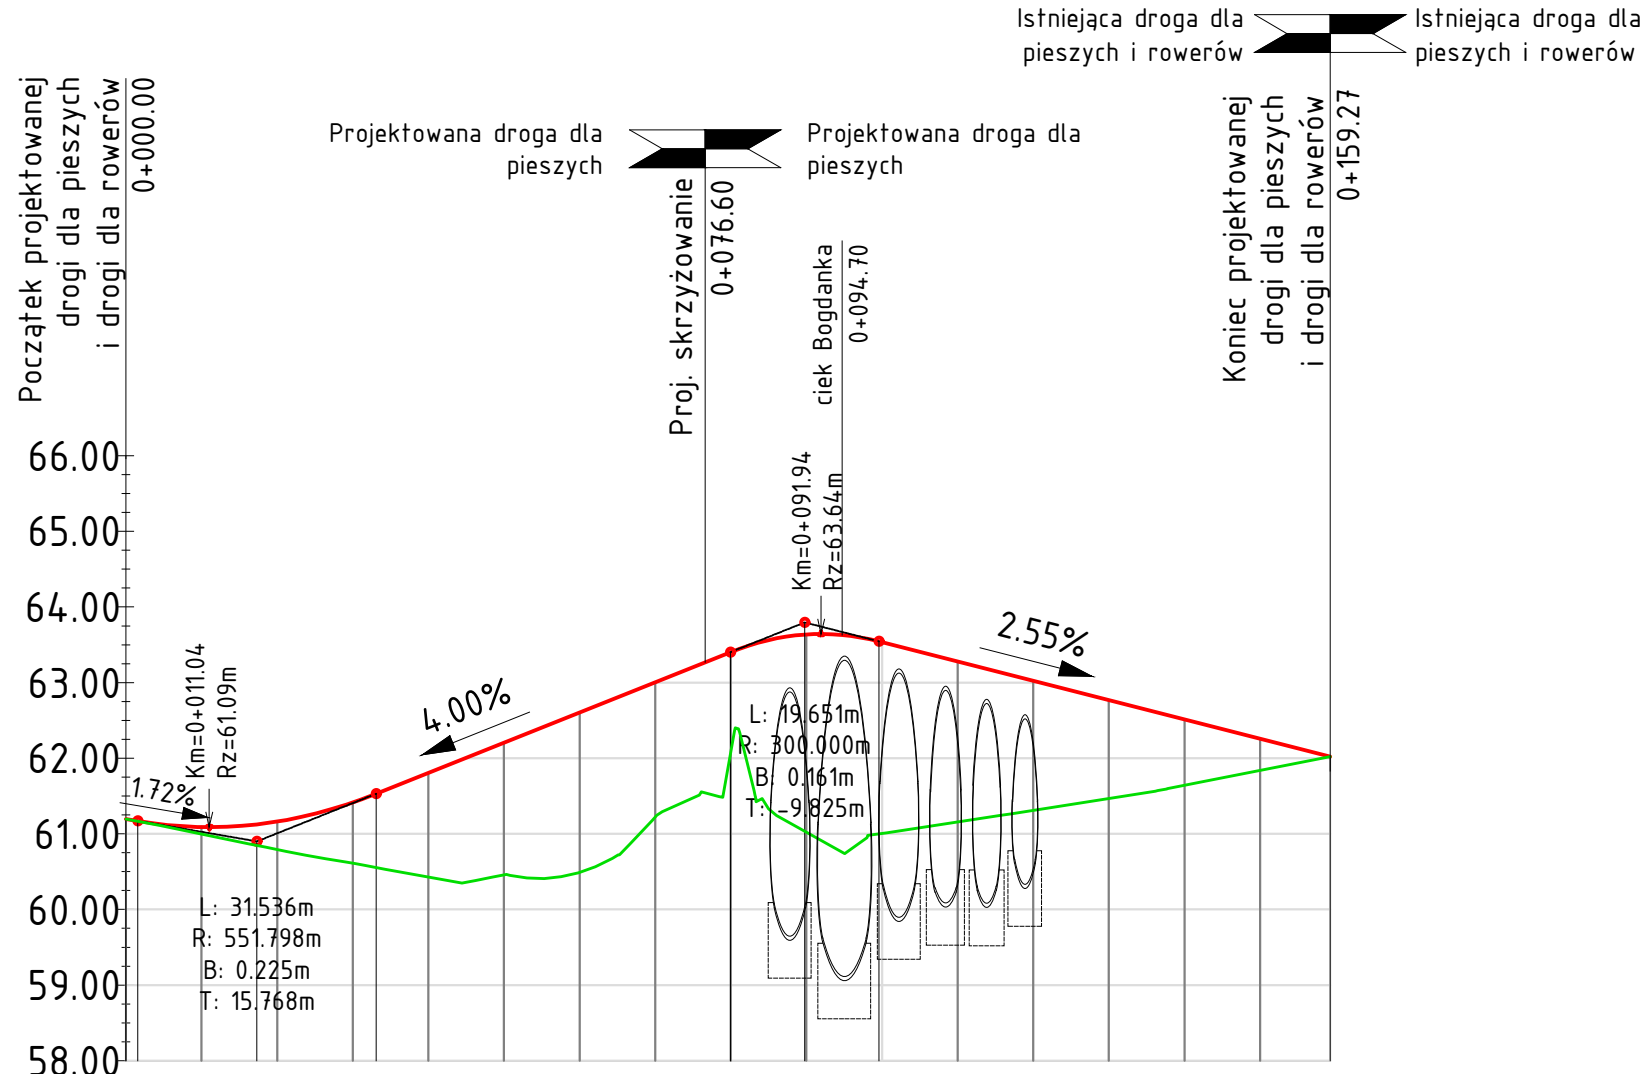

SKALA 1:100/100
POZIOM ODNIESIENIA

	0+000	0+100	0+159
Rzędne niwelety	61.20 61.17	61.09 61.12 61.16	61.42 61.53 61.81
Rzędne istniejące	61.20 61.17	61.00 60.85 60.79	60.61 60.55 60.43
Różnice rzędnych	0.00 0.00	0.09 0.28 0.37	0.80 0.98 1.38
Elementy niwelety			
Elementy trasy			
Odległości	00.00 01.55 10.00 17.32 20.00 30.00 33.09 40.00 50.00 60.00 70.00 79.95 80.00 88.78 90.00 99.60 00.00 10.00 20.00 30.00 40.00 50.00 59.27		
Kilometraż	0+000	0+100	0+159

PROJ. DROGA DLA PIESZYCH

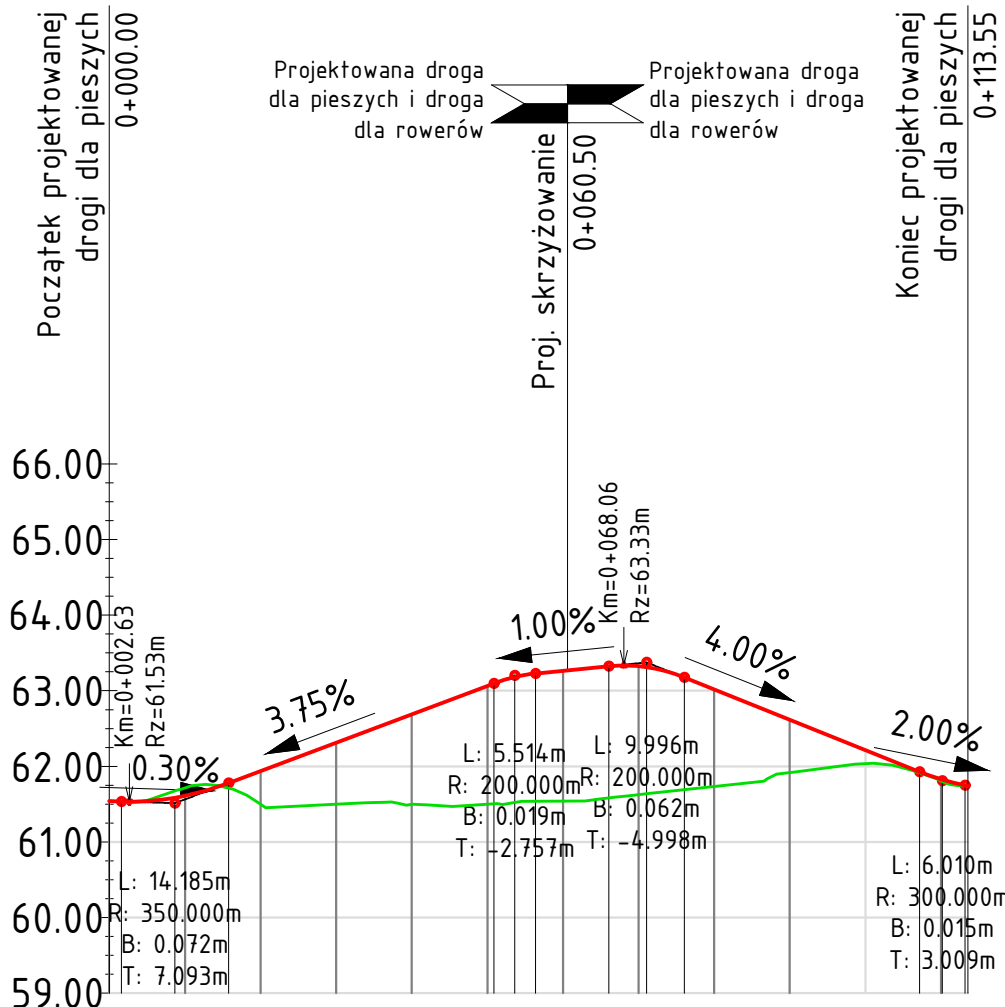

SKALA 1:100/100
POZIOM ODNIESIENIA

	0+000	0+100	0+114
Kilometraż	0+000	0+100	0+114
Odległości	00.00 01.58 08.67 10.00 15.76 20.00	30.00 40.00 50.86 53.62 56.38 60.00 66.06 70.00 74.06 76.06 80.00 90.00	00.00 07.18 10.00 13.19 13.55
Elementy trasy	R=27.00m L=2.86m R=43.00m L=3.80m R=35.00m L=12.43m R=57.00m L=9.58m R=200.00m L=20.60m R=77.00m L=8.49m R=200.00m L=10.00m R=83.00m L=7.59m R=200.00m L=1.86m R=300.00m L=6.01m		
Elementy niwelety	%0.00 i=1.71 R=350.00m L=14.19m R=200.00m L=5.51m R=30.00m L=3.69m R=200.00m L=10.00m R=30.00m L=3.69m R=300.00m L=6.01m		
Różnice rzędnych	0.00 -0.09 -0.10 0.07 0.44	0.82 1.19 1.56 1.59 1.66 1.72 1.74 1.70 1.67 1.48 1.28 0.70 0.18 0.01 0.02 0.03 0.01 0.00	
Rzędne istniejące	61.54 61.53 61.67 61.71 61.50	61.50 61.50 61.51 61.52 61.54 61.54 61.58 61.63 61.64 61.69 61.73 61.92 62.04 61.91 61.80 61.74 61.74	
Rzędne niwelety	61.54 61.53 61.59 61.78 61.94	62.31 62.69 63.06 63.10 63.28 63.26 63.32 63.33 63.31 63.17 63.02 62.62 62.22 61.93 61.82 61.75 61.74	

Legenda

- projektowana niweleta drog
— istniejący teren

		SMP Projektanci Sp. z o.o. ul. Giuchowska 1 60-101 Poznań www.smp.poznan.pl e-mail: biuro@smp.poznan.pl tel. 61 861 96 36, fax. 61 861 06 44 NIP 779-23-71-246 REGON 301373539	
Inwestor: MIASTO POZNAŃ pl. Kolegiacki 17, 61-841 Poznań		Inwestor zastępczy: Poznańskie Inwestycje Miejskie Sp. z o.o. Plac Wiosny Ludów 2, 61-831 Poznań	
Nazwa inwestycji: Projekt budowy dróg dla pieszych oraz dróg dla rowerów wraz z obiektami inżynierskimi w Parku Wodniczki			
Branża: DROGOWO-MOSTOWA		Stadium dokumentacji: PAB	
Stanowisko	Imię i nazwisko	Nr uprawnień specjalności	Podpis
Projektant Branża architektoniczna	mgr inż. arch. Andrzej Borowicz	7/WPOKK/2013 specjalność architektoniczna	
Sprawdzający Branża architektoniczna	mgr inż. arch. Urszula Blochowicz	WP-CA/OJK/Usb/24/2010 specjalność architektoniczna	
Projektant Branża drogowa	mgr inż. Mateusz Nogaj	WKP/O349/POOD/17 specjalność inż. drogowa	
Sprawdzający Branża drogowa	mgr inż. Marcin Matysik	WKP/O233/POOD/06 drogowa	
Projektant Branża konstrukcyjna	mgr inż. Łukasz Szuba	7131/190/P/2002 s. konstrukcyjna budowlana specjalność instalacyjna	
Sprawdzający Branża mostowa	mgr inż. Krzysztof Pokorski	WKP/O091/POOM/06 specjalność mostowa	
Projektant Branża elektryczna	mgr inż. Piotr Piskorek	IAP/O219/POOE/11 specjalność instalacyjna	
Sprawdzający Branża elektroenergetyczna	mgr inż. Michał Słaby	MAP/O370/PWBE/17 specjalność elektryczna	
Tytuł rysunku:		Nr	
Przekroje podłużne		3.	
Nr umowy: RU-178/PIM/23/AJK/2023-368		Data opracowania: 10.2024	Skala: 1:100/1000