WIDOK OGÓLNY OBIEKTU GRUNTOWO-POWŁOKOWEGO

SKALA 1:100

PRZEKRÓJ PODŁUŻNY

1:100

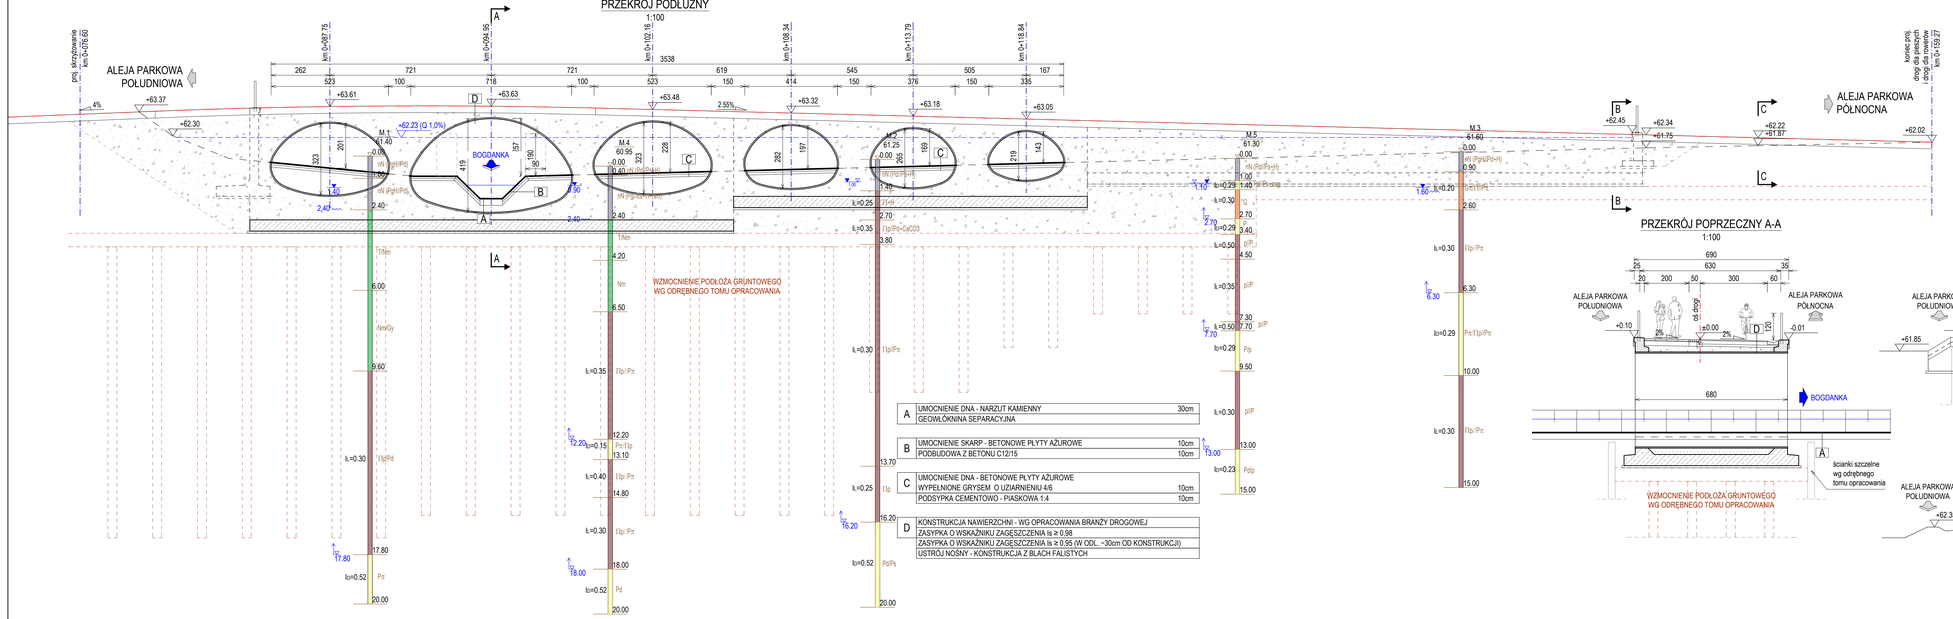

PRZEKRÓJ POPRZECZNY A-A

1:100

PRZEKRÓJ POPRZECZNY B-B

1:100

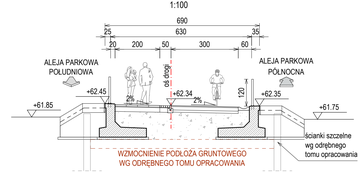

PRZEKRÓJ POPRZECZNY C-C

1:100

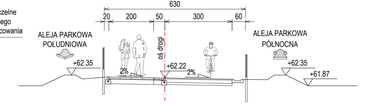

SMP projektanci

SMP Projektanci Sp. z o.o. Sp. k.
ul. Głuchowska 1
60-101 Poznań
www.smp.poznan.pl
e-mail: biuro@smp.poznan.pl
tel. 61 861 96 36, fax. 61 861 06 44
NIP 779-23-71-248 REGON 301373359

Inwestor: MIASTO POZNAŃ, pl. Kolegiacki 17, 61-841 Poznań

Inwestor zastępczy: Poznańskie Inwestycje Miejskie Sp. z o.o., Plac Wolny Ludwa 2, 61-831 Poznań

Nazwa inwestycji:
Projekt budowy dróg dla pieszych oraz dróg dla rowerów wraz z obiektami inżynierskimi w Parku Wodziczki

Branża: DROGOWO-MOSTOWA

Stadium dokumentacji: PAB

Stanowisko	Imię i nazwisko	Nr uprawnień (specjalność)	Podpis
Projektant (branża drogowa)	mgr inż. arch. Andrzej Borowicz	DWP/0436/23/Z (specjalność architektoniczna)	
Sprawdzający (branża architektoniczna)	mgr inż. arch. Urszula Błochowiak	WP-DWP/0436/UA/0435/23 (specjalność architektoniczna)	
Projektant (branża drogowa) Projektant (branża konstrukcyjno-budowlana)	mgr inż. Łukasz Szuba	713/1195/P/2002 (specjalność konstrukcyjno-budowlana)	
Projektant (branża drogowa)	mgr inż. Mateusz Nogaj	WKP/0324/POOD/17 (specjalność inż. drogowa)	
Sprawdzający (branża drogowa)	mgr inż. Marcin Matysik	WKP/0223/POOD/06 (specjalność drogowa)	
Sprawdzający (branża mostowa)	mgr inż. Krzysztof Pokorski	WKP/0091/POOM/06 (specjalność mostowa)	
Projektant	mgr inż. Piotr Pokorski	ZAP/0237/POOD/11 (specjalność drogowa)	
Sprawdzający	mgr inż. Michał Słaby	WKP/0092/POOM/07 (specjalność mostowa)	

Tytuł rysunku: WIDOK OGÓLNY OBIEKTU GRUNTOWO-POWŁOKOWEGO

Nr: 05

Nr umowy: RU-178/PIM/23/AJK/2023-368

Data opracowania: 10.2024

Skala: 1:100