


ZAGOSPODAROWANIE TERENU
STAN PROJEKTOWANY
skala 1:500

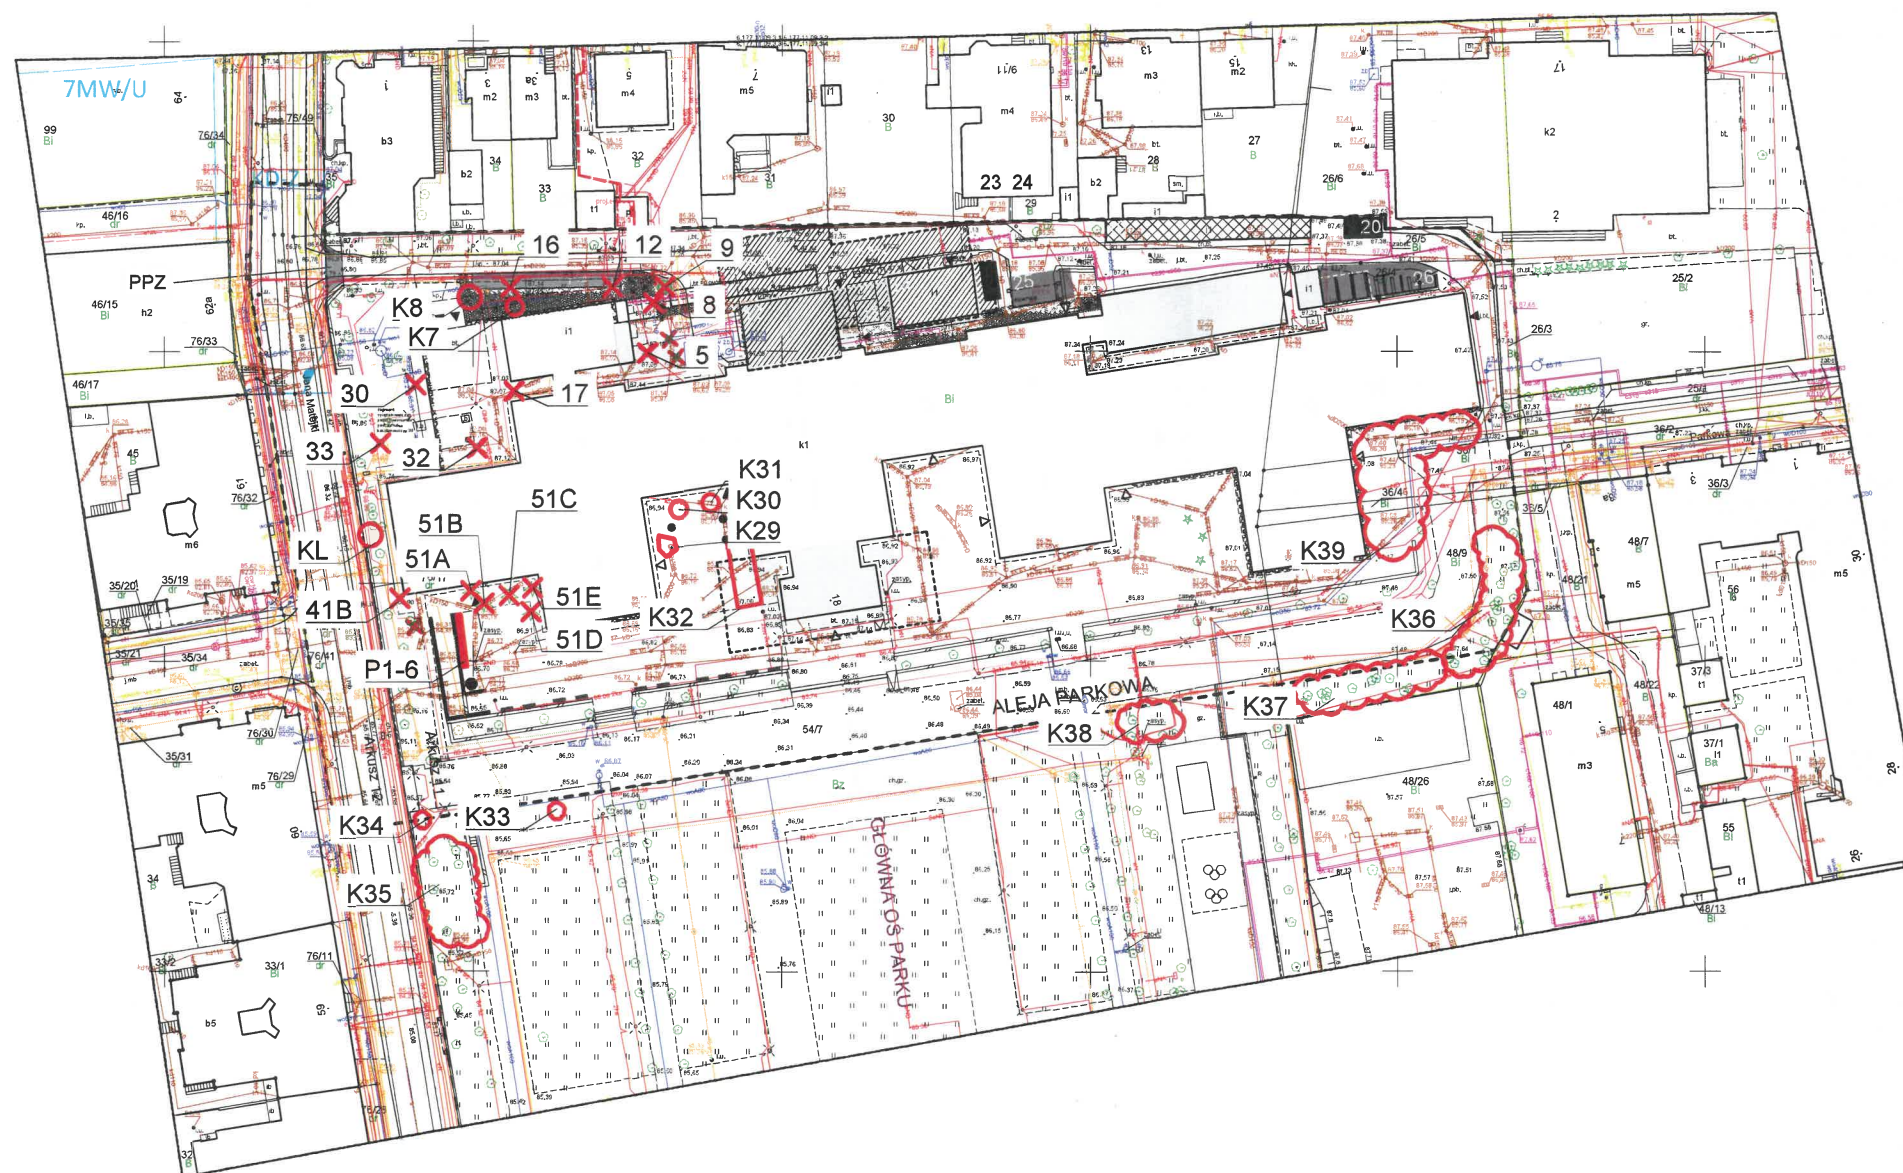

KERG: ZG-OLG-1104.544.20

[illegible][illegible]

Wykonano dnia 22.11.2023 r. mgr inż. Marek Rajta
Geodeta uprawniony
Upr. zaw. nr 18800