załącznik nr 2

PARK T.W. WILSONA
Poznań

Skala 1:500

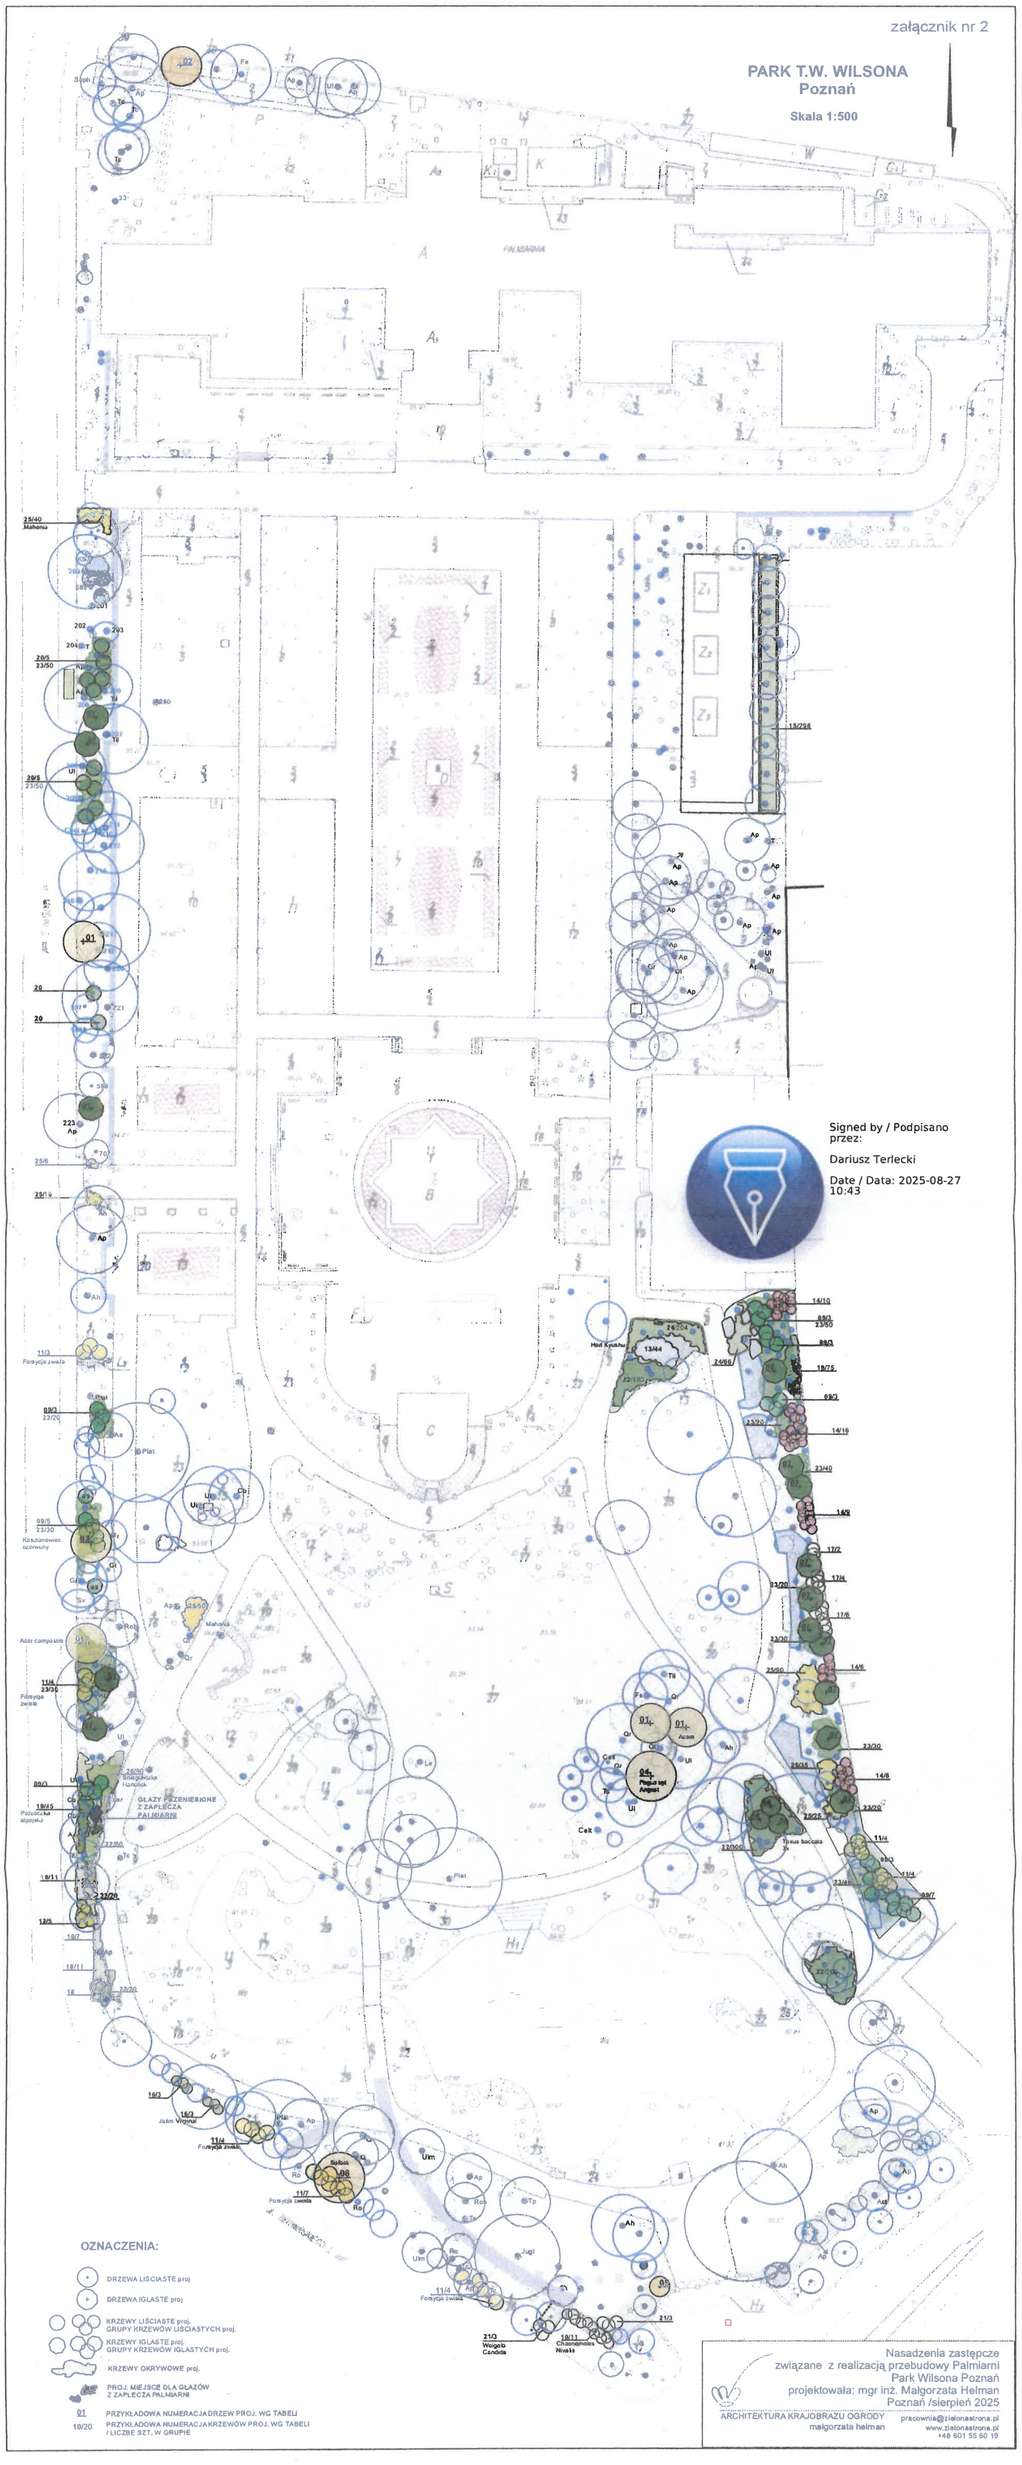
PALMIARNIA
GŁAZY PRZENIESIONE Z ZAPLECZA PALMIARNI
Hod Kruchy
Celt
Plat
Ah
Ap
Ro
Ul
Ac
Ts
Qr
Ti
Ab
Ag
Ta
Tp
Ju
Ur
Ca
Ls
Sv
Ri
Ce
Ga
Ag
Ab