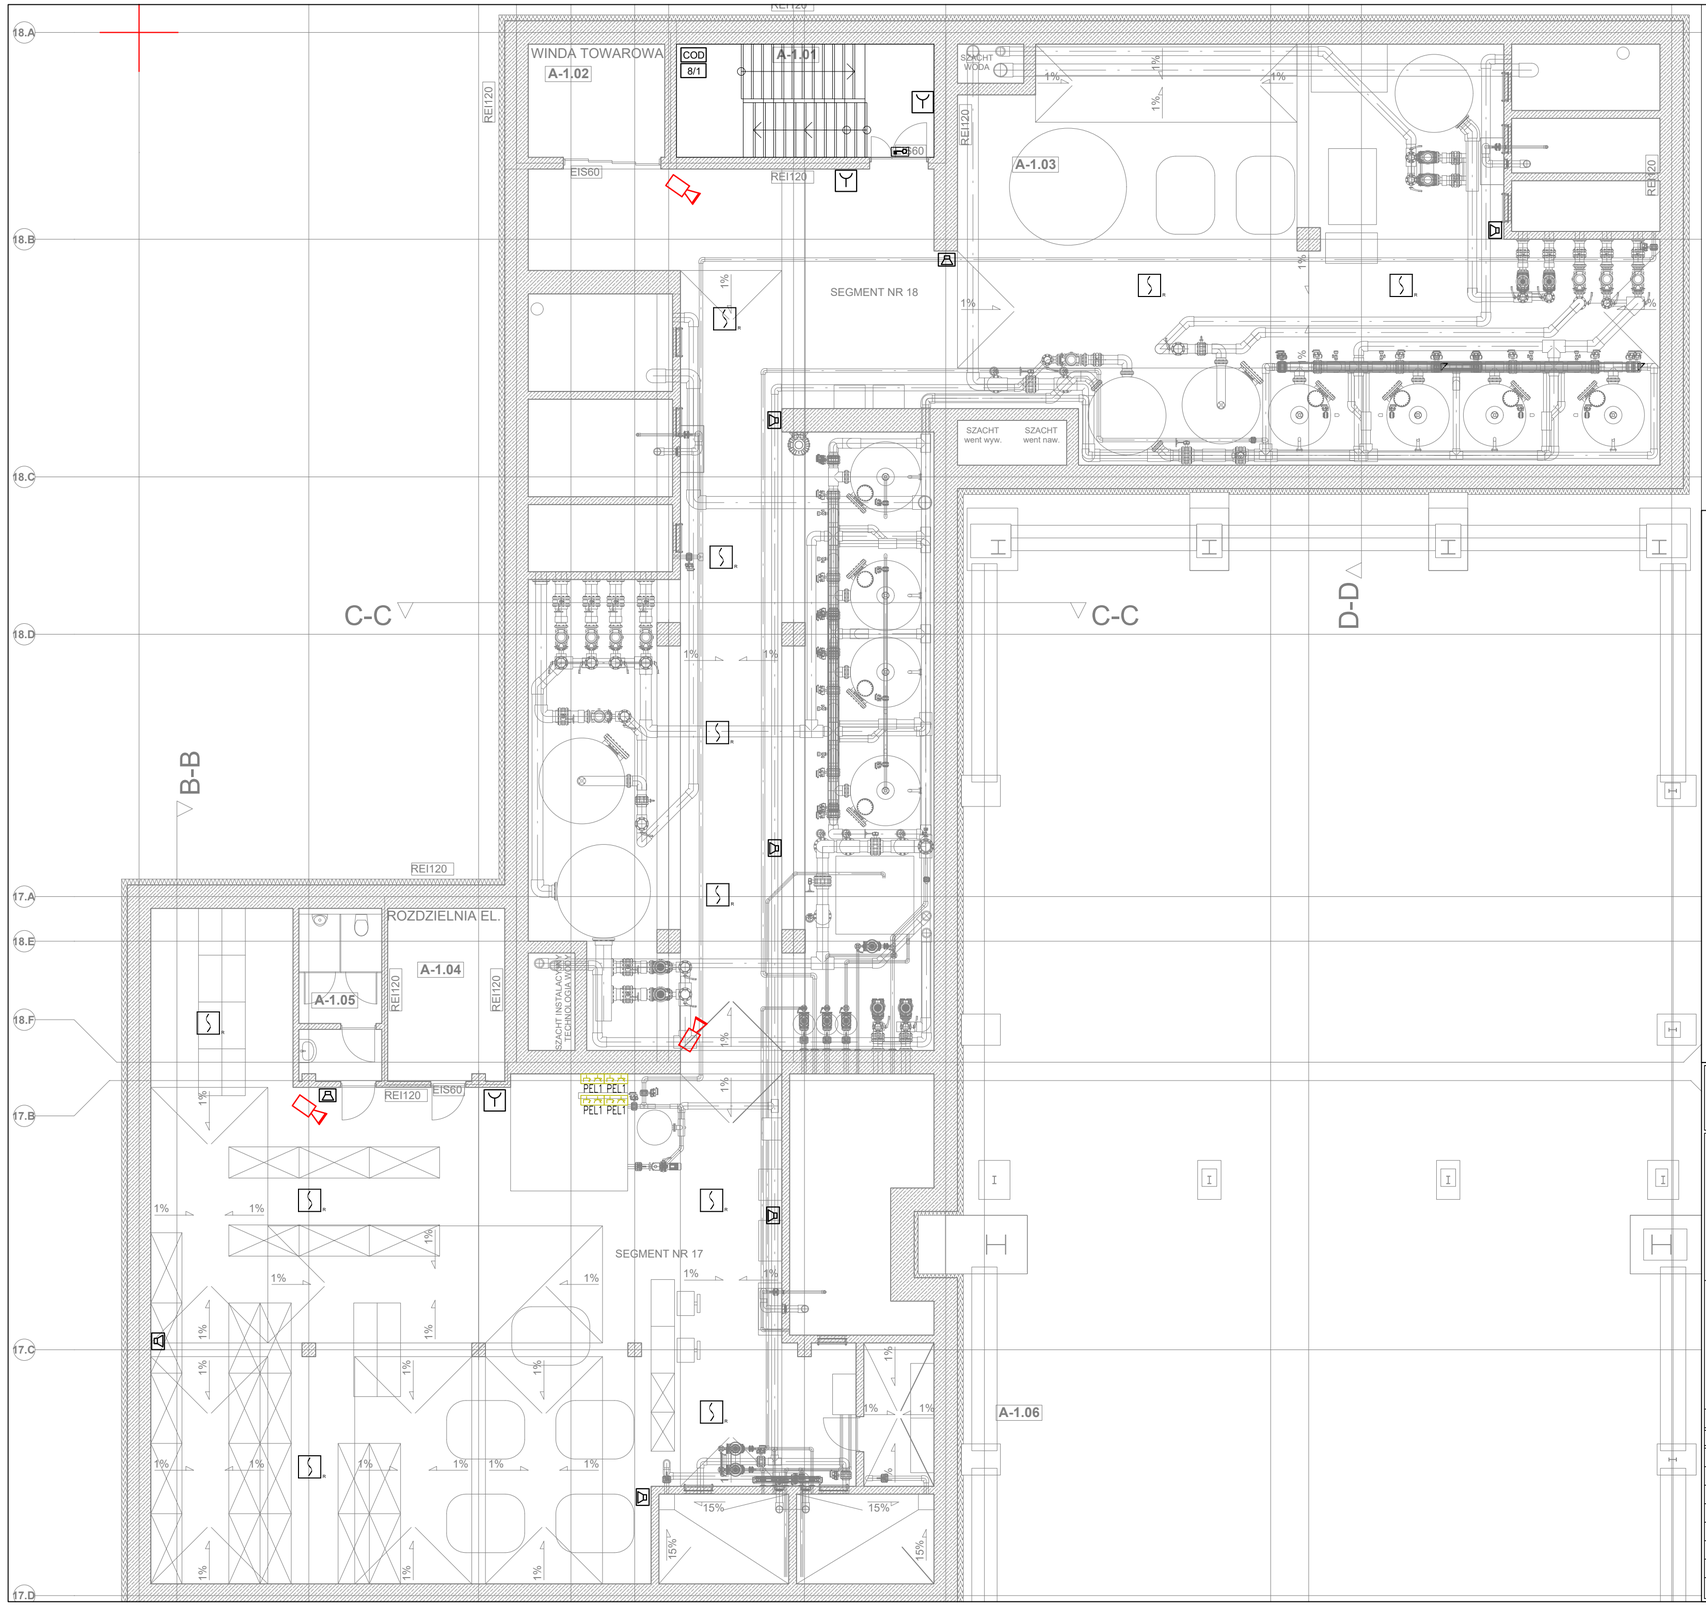

Legenda

- 0/8 - moduł 8wy
- 8/1 - moduł 8we/1wy
- Y - ROP
- czujka optyczna dymu
- czujka optyczna dymu z wskaźnikiem zadziałania
- COD - centrala oddymiania
- głośnik DSO sufitowy
- głośnik DSO na ścienny
- kontrola dostępu jednostronna
- kamera IP PoE
- PEL1 - zestaw gniazd 230V + RJ45

1-10	ISTNIEJĄCE SEGMENTY BUDYNKU PALMIARNI - PAWILONY SZKLARNIOWE przewidziany kompleksowy remont wraz z wymianą obudowy i podwalin
11	PROJEKTOWANA PARTEROWA ROZBUDOWA BUDYNKU PALMIARNI CZĘŚCI ADMINISTRACYJNEJ- FUNKCJA SOCJALNO-BIUROWA (rozbiórka budynku kawiarni)
12	ISTNIEJĄCY SEGMENT BUDYNKU PALMIARNI - CZĘŚĆ ADMINISTRACYJNA - przewidziana przebudowa i remont
13	PROJEKTOWANA ROZBUDOWA BUDYNKU PALMIARNI - FUNKCJA KOMUNIKACYJNO - TECHNICZNA
14	PROJEKTOWANA ROZBUDOWA - FUNKCJA TECHNICZNA ORAZ ADMINISTRACYJNO-SOCJALNA - istniejąca część nadziemna kotłowni do wyburzenia
15	ROZBUDOWA BUDYNKU PALMIARNI O PAWILON HODOWLANY Z ŁĄCZNIKIEM -po wyburzeniu istniejącego pawilonu hodowlanego wraz z łącznikiem
16	PROJEKTOWANA ROZBUDOWA BUDYNKU PALMIARNI O PAWILON WEJŚCIOWY - po rozbiórce istniejącego
17	PROJEKTOWANA ROZBUDOWA BUDYNKU PALMIARNI -SEGMENT NOWEJ KAWIARNI (rozbiórka istniejącego budynku akwarium)
18	PROJEKTOWANA ROZBUDOWA BUDYNKU PALMIARNI -SEGMENT NOWEGO AKWARIUM (rozbiórka istniejącego budynku kawiarni)
19	ISTNIEJĄCY BUDYNEK TECHNICZNY I GOSPODARCZY PALMIARNI przewidziana przebudowa i remont
20	ISTNIEJĄCY BUDYNEK TECHNICZNY PALMIARNI przewidziana przebudowa i remont
21	PROJEKTOWANA BUDOWA GARAŻU (projektowana rozbiórka starego i budowa nowego obiektu - garaż)
22	PROJEKTOWANE ZŁĄCZE ELEKTRYCZNE (przedmiot odrębnego opracowania i postępowania)
23	AGREGAT PRĄDOTWÓRCZY
24	PROJEKTOWANA ŚCIANA ODDZIELENIA PRZECIWPOŻAROWEGO WOLNOSTOJĄCA
25	PROJEKTOWANY PLAC GOSPODARCZY
26	PROJEKTOWANY PLAC GOSPODARCZY ZADASZONY (zasieki żelbetowe)
27	PROJEKTOWANE MOBILNE ZADASZENIE Z MOŻLIWOŚCIĄ ZAMYKANIA NA OKRES ZIMY

Jednostka projektowa:
SWECO
Generalny projektant
Sweco Polska Sp. z o.o.
ul. Franklina Roosevelta 22
60-829 Poznań
tel. 61 864 93 00
www.sweco.pl

Sweco Polska Sp. z o.o.
ul. Bracka 28
40-858 Katowice
tel. 32 607 32 80

Podwykonawca
Spart S.C. Tomasz Pochylski, Bogusław Czech
pl.Słowiański 6/3
41-902 Bytom
tel. 32 389 34 92
www.spart-architekci.pl

Inwestor / Zamawiający:
Poznańskie Inwestycje Miejskie sp. z o.o.
Plac Wiosny Ludów 2, IV p., 61-831 Poznań

Nazwa projektu / inwestycji:
KOMPLEKSOWA PRZEBUDOWA OBIEKTÓW PALMIARNI POZNAŃSKIEJ

Przedmiot opracowania:
PROJEKT TECHNICZNY

Nazwa zamierzenia budowlanego:
ROZBUDOWA, PRZEBUDOWA I REMONT PALMIARNI POZNAŃSKIEJ ORAZ BUDOWA GARAŻU DLA POTRZEB PALMIARNI POZNAŃSKIEJ WRAZ Z NIEZBĘDNĄ INFRASTRUKTURĄ TECHNICZNĄ (W TYM BUDOWA ZBIORNIKÓW NA DESZCZÓWKĘ, ZBIORNIKÓW RETENCYJNO - ROZSĄCZAJĄCYCH, AGREGATU PRĄDOTWÓRCZEGO) I ZAGOSPODAROWANIEM TERENU

Nazwa obiektu budowlanego:
PALMIARNIA POZNAŃSKA
ul. Matejki 18, 60-767 Poznań

Numery ewidencyjne działek:
26/3, 26/4, 26/5, 36/1, 36/4, 48/9(cz.), 54/7(cz.), arkusz mapy 11, 76/17(cz.), 76/41(cz.), 76/51(cz.), 76/52(cz.), 76/49 (cz.), 76/50 (cz.), arkusz mapy 12, jednostka ewidencyjna: 306401_1 Miasto Poznań, obręb nr: 0039 Łazarz

Tytuł rysunku:
SEGMENT NR 17-18
RZUT PIWNICY - INSTALACJE NISKOPRĄDOWE

Stadium	PT	Specjalność: ELEKTRYCZNA	Data: 08.2025	Skala rysunku: 1:100	Nr projektu: 375379

Funkcja:	Tytuł, imię i nazwisko	Nr uprawnień	Podpis	Nr tomu:
Projektant:	mgr inż. Emil Miśkiewicz	SLK/4611/PWOE/12		04_3/5
Sprawdzający:	mgr inż. Paweł Maślanka	SLK/5266/PWOE/14		Nr rys.:
Opracował:				PT-IN/ 17-18/101
Opracował:				
Opracował:				
Kierownik zespołu projektowego:				Rewizja: 000