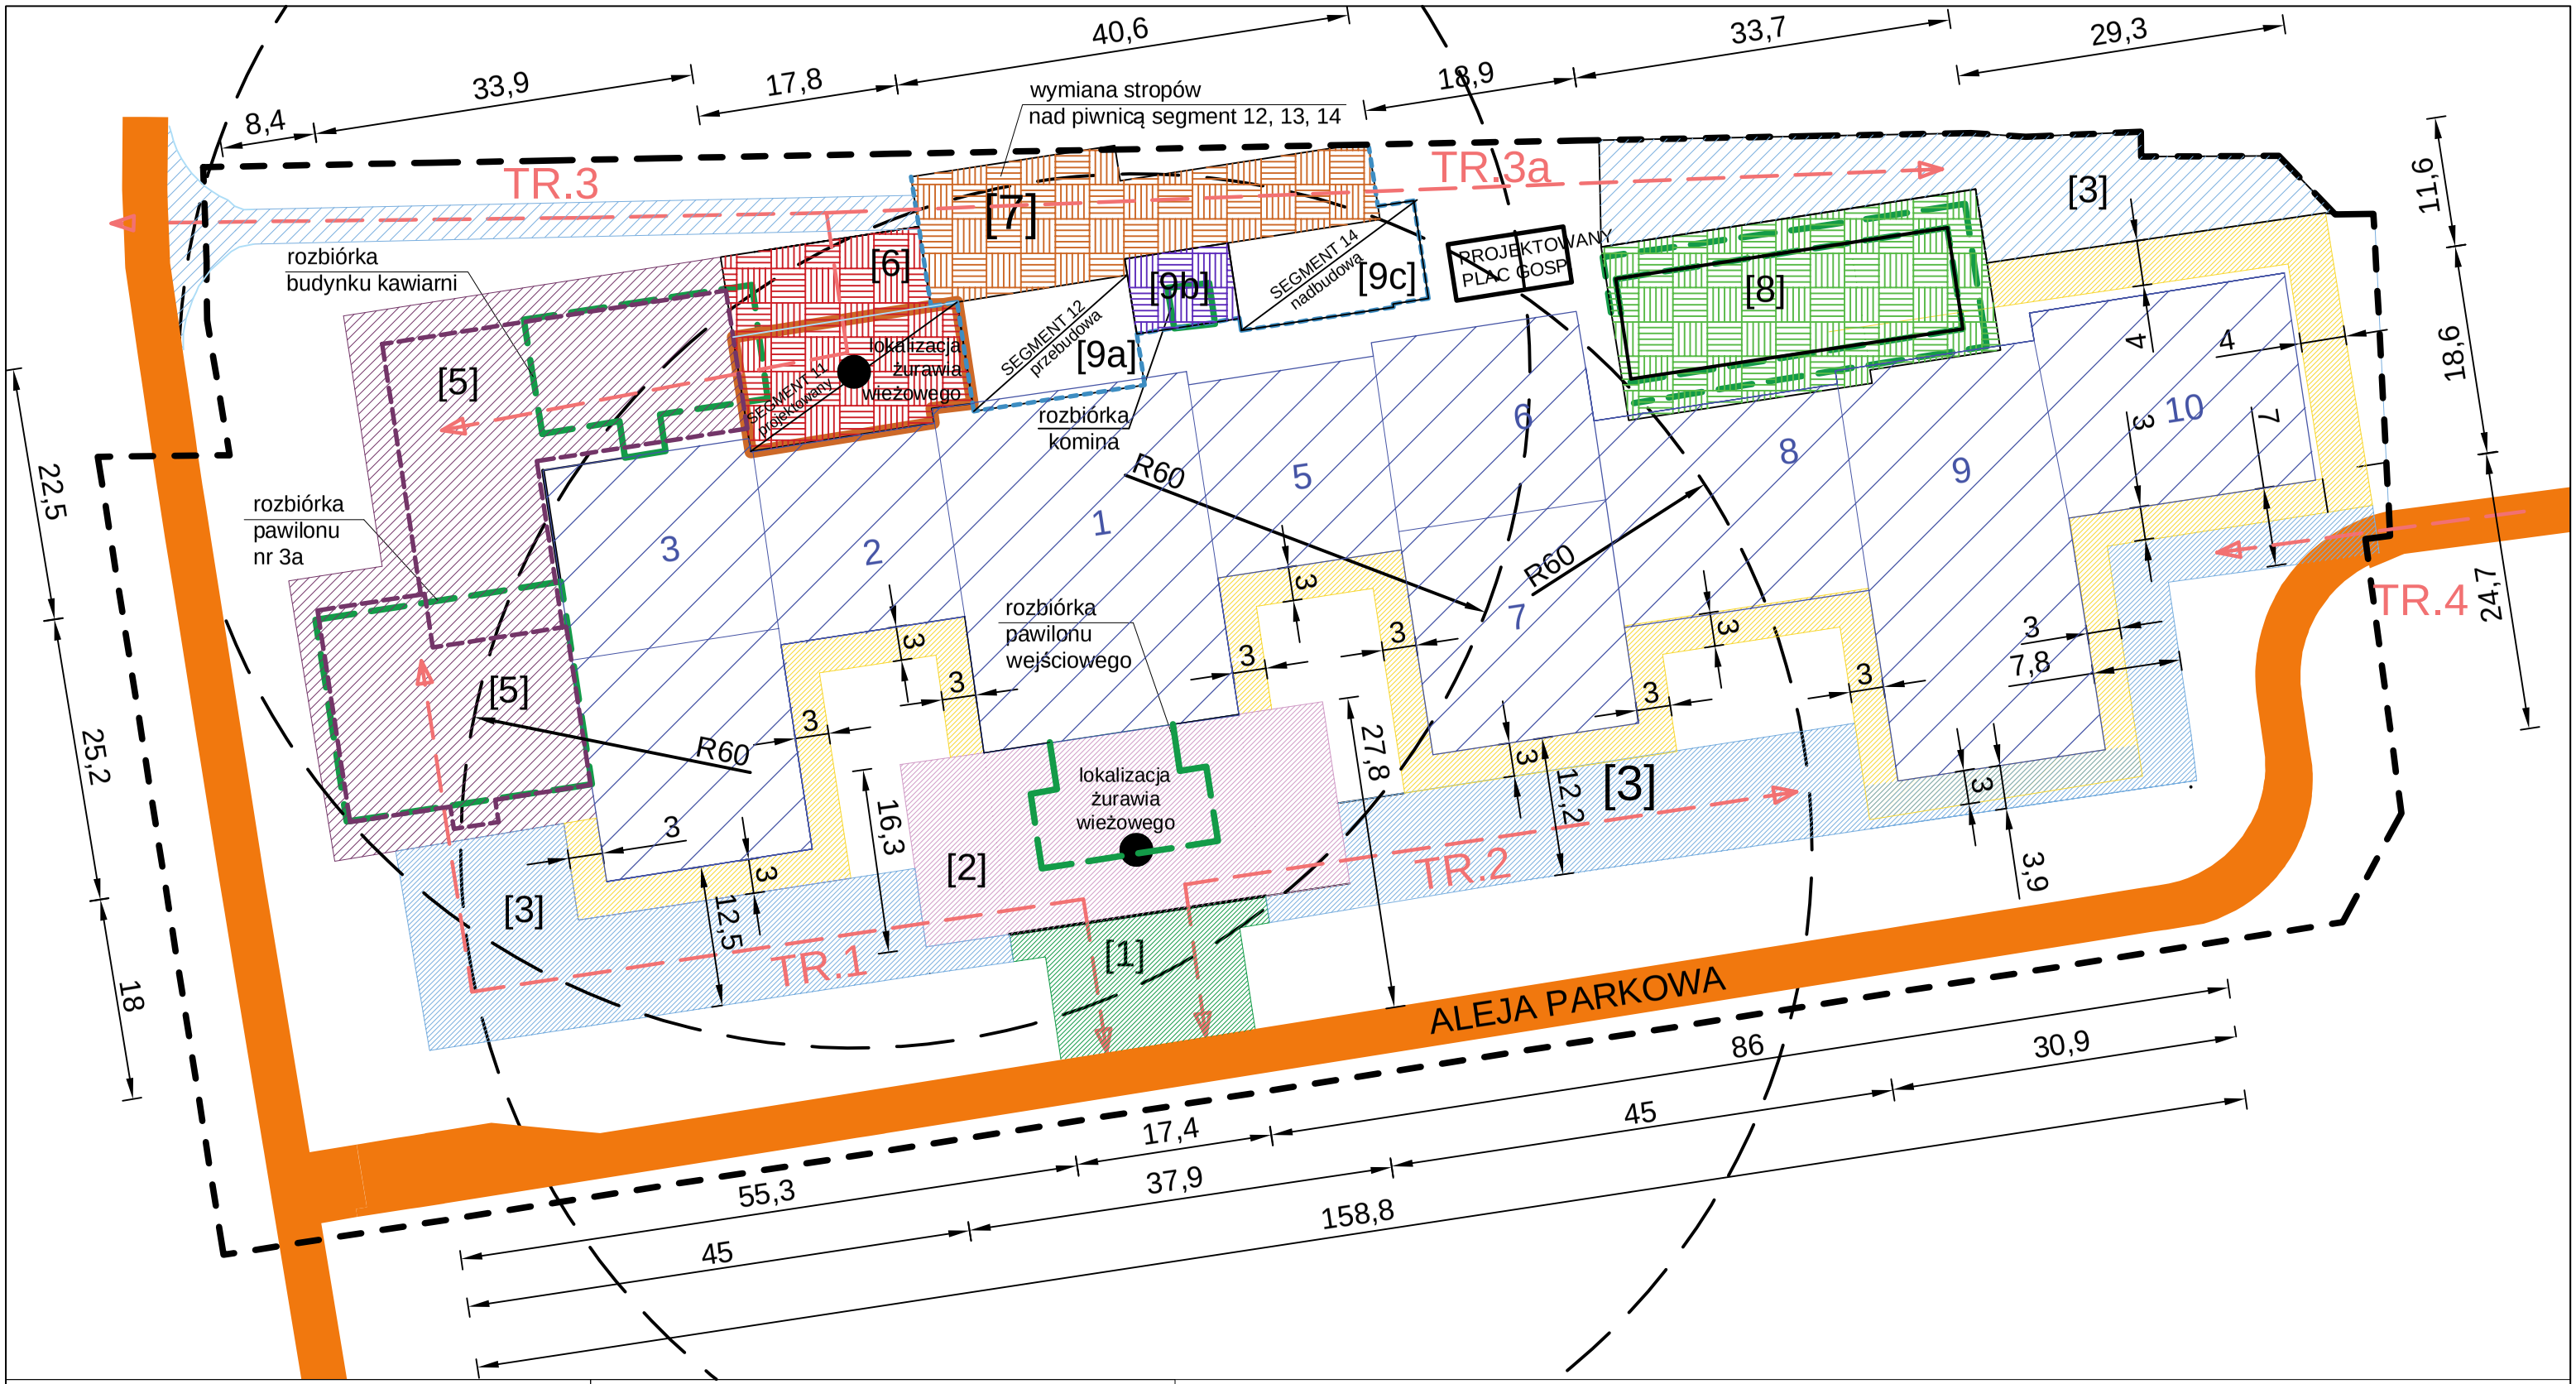

LEGENDA

1 lokalizacja żurawia wieżowego
strefa ruchu i składowania.

2 zakres wykopu pod projektowany pawilon wejściowy.
lokalizacja żurawia wieżowego, strefa ruchu i składowania

3 strefa ruchu i składowania
kaparko- ładowarka teleskopowa, samochód

4 zakres wykopów -wymiana podwalin
kaparko- ładowarka teleskopowa, samochód

5 zakres wykopów pod projektowany budynek kawiarni i akarium.
strefa ruchu i składowania
koparko-ładowarka teleskopowa, dzwig samochodowy, samochód.

6 zakres wykopów pod projektowany segment 11
lokalizacja żurawia wieżowego, strefa ruchu i składowania
koparko-ładowarka teleskopowa, dzwig samochodowy, samochód.

7 wymiana stropów nad piwnicą segment 12, 13, 14
strefa ruchu i składowania
koparko-ładowarka teleskopowa, dzwig samochodowy, samochód.

8 zakres rozbiórki pawilonu nr 15
zakres wykopów pod projektowany pawilon nr 15
strefa ruchu i składowania
koparko-ładowarka teleskopowa, dzwig samochodowy, samochód.

9b zakres prac rozbiórkowych komin wraz pomieszczeniami technicznymi
zakres wykopów pod projektowany segment nr 13
strefa ruchu

Nazwa inwestycji:

Przedmiotem zmierzenia budowlanego jest:
Budowa, Przebudowa, Rozbudowa oraz Remont Palmiarni Poznańskiej oraz Budowa Garażu dla Potrzeb Palmiarni Poznańskiej wraz Z Niezbędną Infrastrukturą Techniczną (w tym Budowa Zbiorników Na Deszczówkę, Zbiorników Retencyjno-Rozsączających, Agregatu Prądotwórczego) i Zagospodarowaniem Terenu, która obejmować będzie budowę, przebudowę, rozbudowę i remont istniejących obiektów Palmiarni Poznańskiej.

Załącznik Z2 do planu technologii robót:

Zakres prac budowlanych w zakresie branży architektoniczno-budowlanej.