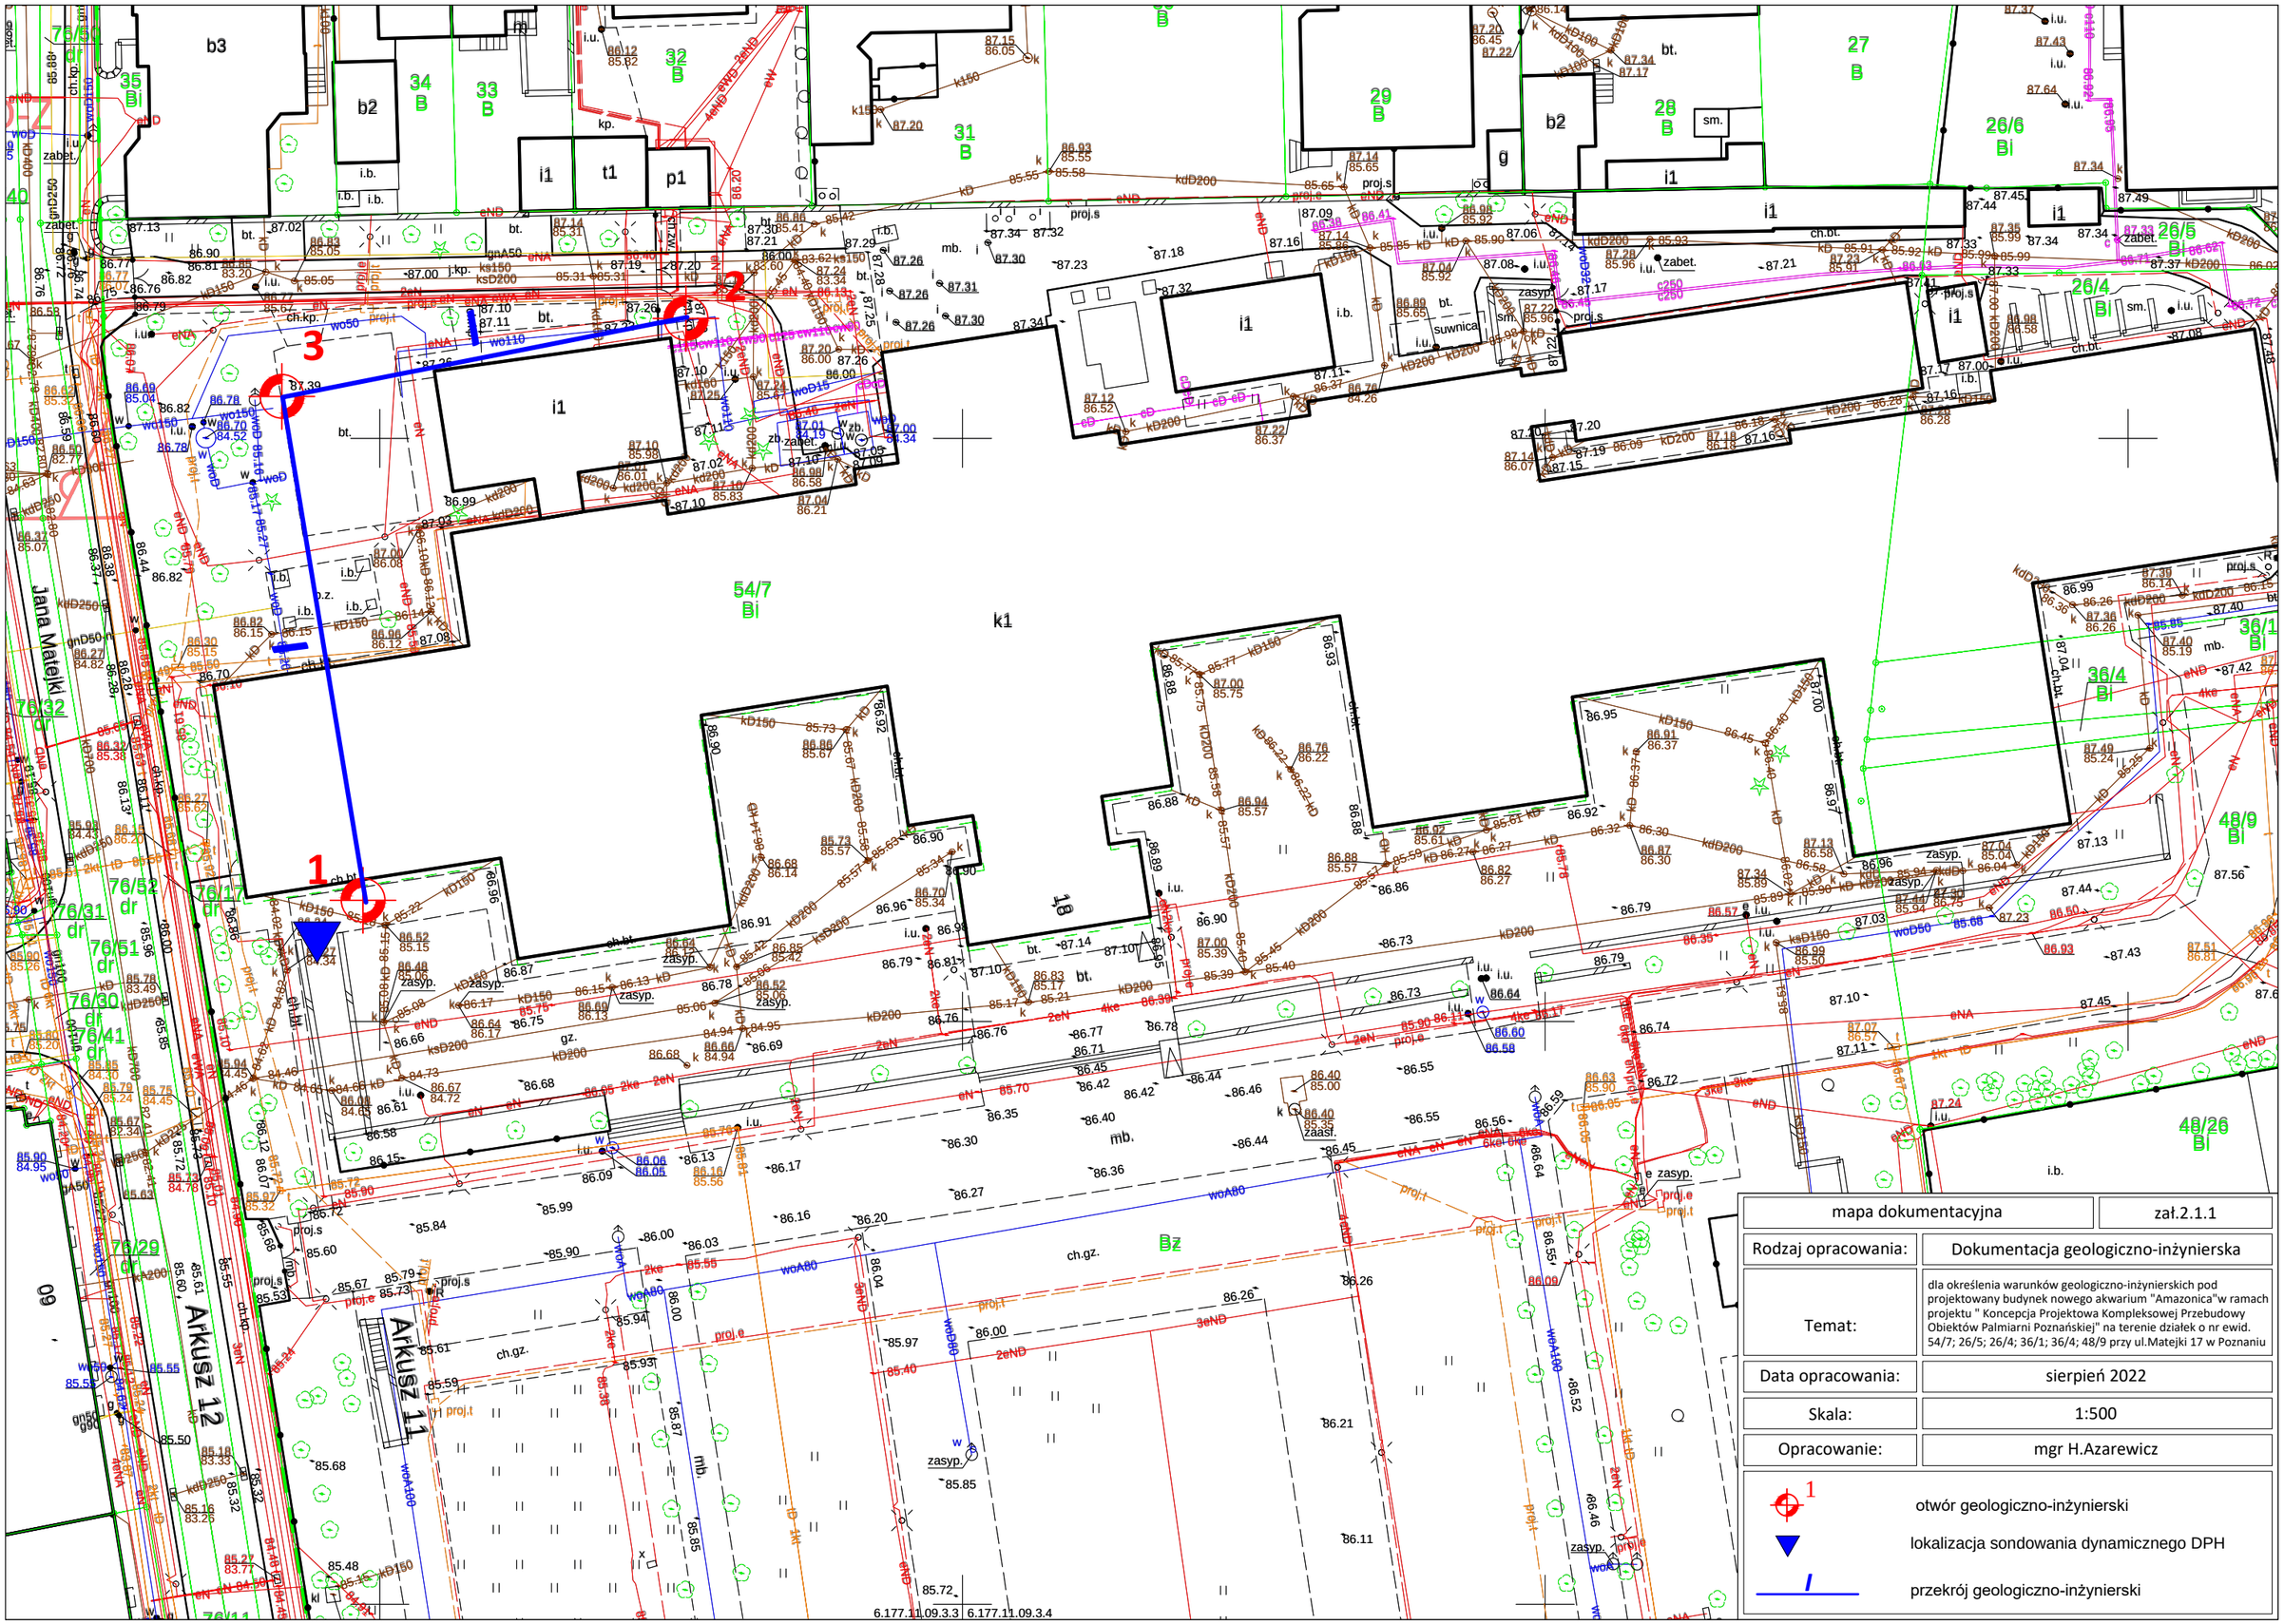

mapa dokumentacyjna	zał.2.1.1
Rodzaj opracowania:	Dokumentacja geologiczno-inżynierska
Temat:	dla określenia warunków geologiczno-inżynierskich pod projektowany budynek nowego akwarium "Amazonica"w ramach projektu " Koncepcja Projektowa Kompleksowej Przebudowy Obiektów Palmiarni Poznańskiej" na terenie działek o nr ewid. 54/7; 26/5; 26/4; 36/1; 36/4; 48/9 przy ul.Matejki 17 w Poznaniu
Data opracowania:	sierpień 2022
Skala:	1:500
Opracowanie:	mgr H.Azarewicz

1 otwór geologiczno-inżynierski

lokalizacja sondowania dynamicznego DPH

przekrój geologiczno-inżynierski

6.177.11.09.3.3 | 6.177.11.09.3.4