



Oznaczenia:

- |   |  |
|---|--|
| drzewa iglaste - prace pielęgnacyjne                    | drzewa do usunięcia - kolizja z inwestycją |
| drzewa liściaste - prace pielęgnacyjne                  | drzewa iglaste - do przesadzenia           |
| drzewa do usunięcia - zły stan fitosanitarny            | drzewa liściaste - do przesadzenia         |
| drzewa iglaste - program ochrony drzew                  | drzewa do usunięcia - kolizja z inwestycją |
| drzewa liściaste - program ochrony drzew                | drzewa brak w terenie                      |
| pojedynczy krzew  | pojedynczy krzew do przesadzenia           |
| grupy krzewów   | grupy krzewów do przesadzenia              |
| szpalery drzew  | grupy krzewów do usunięcia                 |
| rośliny przące do zachowania                            | szpalery drzew - do przesadzenia           |
| nr inwentaryzacyjny wg tabeli załączonej do opracowania | rośliny przące do przesadzenia             |
| zakres opracowania                                      |  |

Inwestor	Miasto Poznań Palmiarnia Poznańska, ul. Matejki 18, 60-767 Poznań, NIP: 209-00-01-440	
Zamawiający	Sweco Polska Sp. z o.o. ul. Franklina Roosevelta 22 60-829 Poznań tel. 61 864 93 00 www.sweco.pl	Sweco Polska Sp. z o.o. ul. Bracka 28 40-858 Katowice tel. 32 607 32 80




Pracownia Dendrologiczna "LYNX" Ryszard Dudzic  
Siedziba: os. Jana III Sobieskiego 7/151, 40-688 Poznań  
Biuro: os. Władysława Jagiełły 15, 60-694 Poznań  
NIP: 884-217-73-87 REGON 020125252  
E-mail: ryszard.dudzic@dendro-lynx.com.pl  
Tel: +48 607-317-559  
www.dendro-lynx.pl  
mBank 91 1140 2004 0000 3702 4293 7210

Tytuł rysunku	INWENTARYZACJA DENDROLOGICZNA		
Lokalizacja	Park T.W. Wilsona przy ul. Matejki i Berwińskiego, obręb ŁAZARZ 39, ark. mapy 11, dz. 54/7		
Rysunek sporządzili	mgr inż. arch. Krzysztof Kasperzak ul. Wycimierz 14A, dz. nr 57733 inż. Alicja Andrzejewska ul. Wycimierz 14A, dz. nr 58342 inż. Maria Chojnacka ul. Wycimierz 14A, dz. nr 58341 Lidia Karbownik	Podpis	
Projektant sprawdzający	mgr inż. Ryszard Dudzic European Tree Technician (ETT) - Certyfikowany Inspektor Arborystyczny Europejskiej Rady ds. Drzew (European Arboricultural Council) - ID:509684; Inspektor ds. Pielęgnacji i Ochrony Drzew: wg PN-EN 12941:2012/A1:2013; Inspektor Nazwami Terenów Zielonych: wg STC/NOT 148/2006	Podpis	
Branża: zieleni	Skala: 1:500	Data: kwiecień 2024 r.	Nr rys.: 2

OBSZAR PARKINGÓW I GARAŻY  
WRAZ Z INFRASTRUKTURĄ TOWARZYSZĄCĄ

OBSZAR POWIERZCHNI  
PODLEGAJĄCEJ  
PRZEKSZTAŁCENIU

do ulicy  
Braci  
Śniadeckich

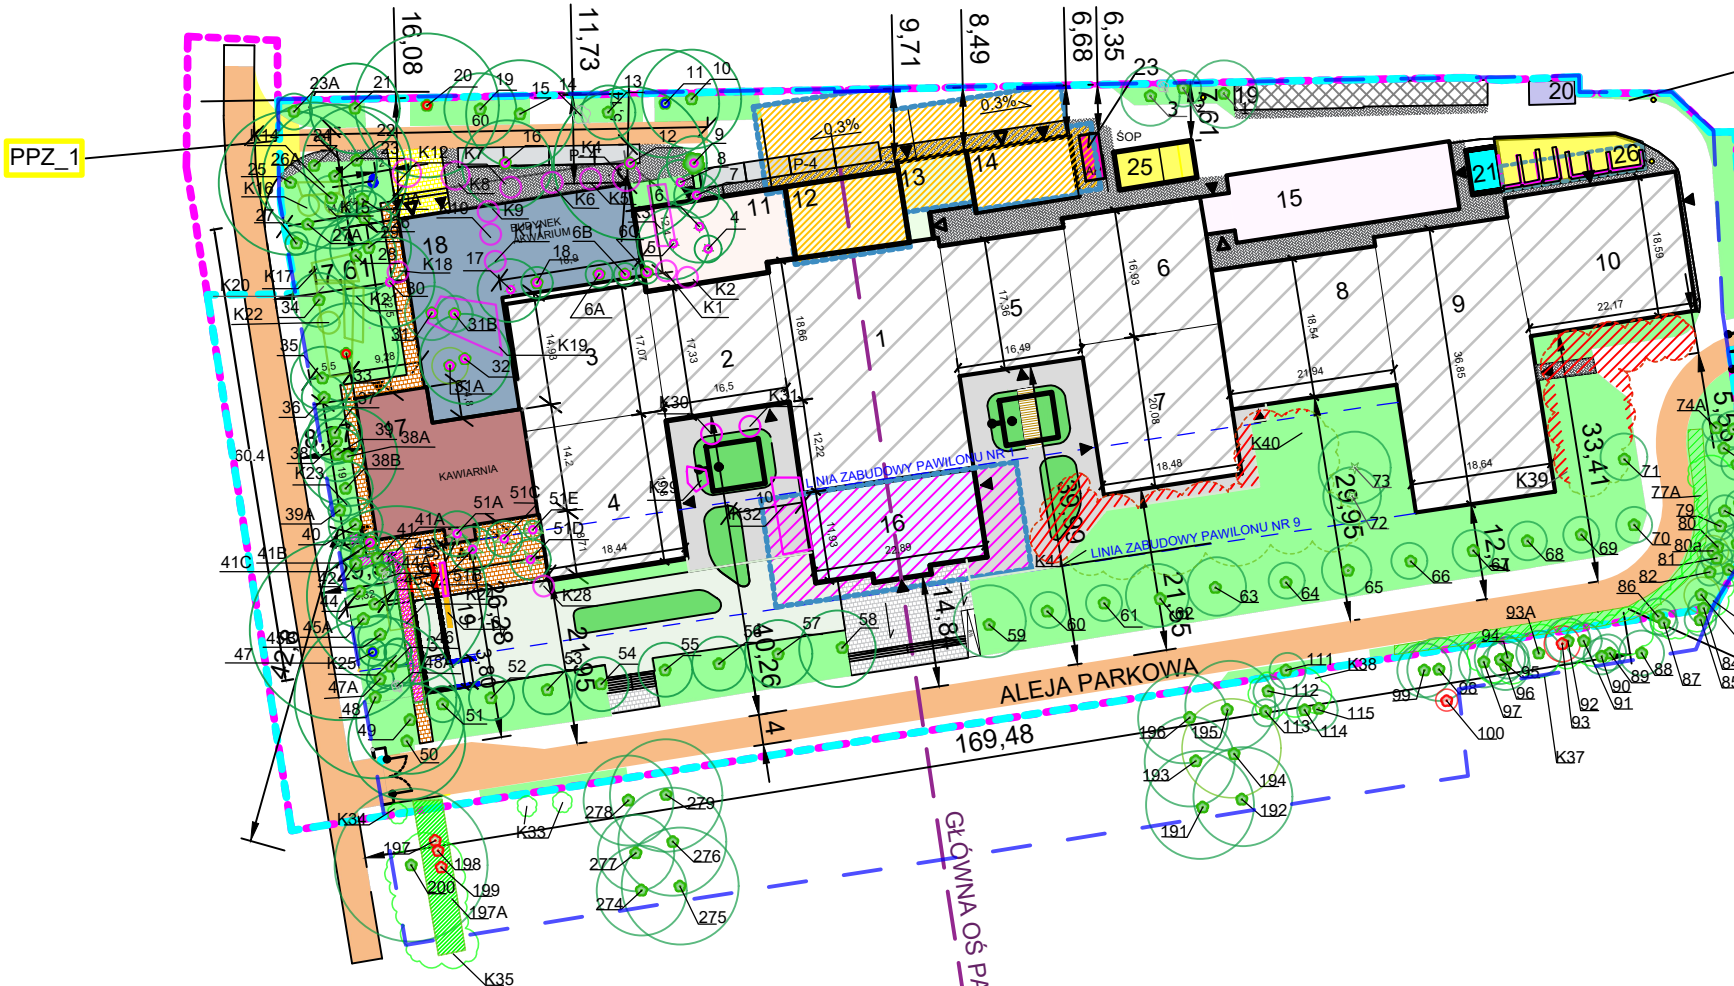

Jednostka projektowa:		Sweco Polska Sp. z o.o. ul. Franklina Roosevelta 22 60-829 Poznań tel. 61 864 93 00 www.sweco.pl	Sweco Polska Sp. z o.o. ul. Bracka 28 40-858 Katowice tel. 32 607 32 80
Inwestor / Zamawiający:		Nazwa projektu / inwestycji:	
Poznańskie Inwestycje Miejskie Plac Wolny Ludów 2, IV p., 61-831 Poznań		„KONCEPCJA PROJEKTOWA KOMPLEKSOWEJ PRZEBUDOWY OBIEKTÓW PALMIARNI POZNAŃSKIEJ”	
Nr projektu: 1		Nazwa obiektu budowlanego:	
Przedmiot opracowania:		PALMIARNIA POZNAŃSKA	
Stadium / Element: KONCEPCJA		Tytuł rysunku:	
Branża: ARCHITEKTURA		Nr rys.: Z01	
Data: 02.2024		Skala rysunku: 1:500	Revizja: 00
Funkcja:		Tytuł, imię i nazwisko	Nr uprawnień
Projektant:		mgr inż. arch. Tomasz Pochyński	215/98
Sprawdzający:		mgr inż. arch. Bogusław Czech	21/04/SLOKK
Kierownik zespołu projektowego:		mgr inż. arch. Dariusz Mońka	SW-23/2006