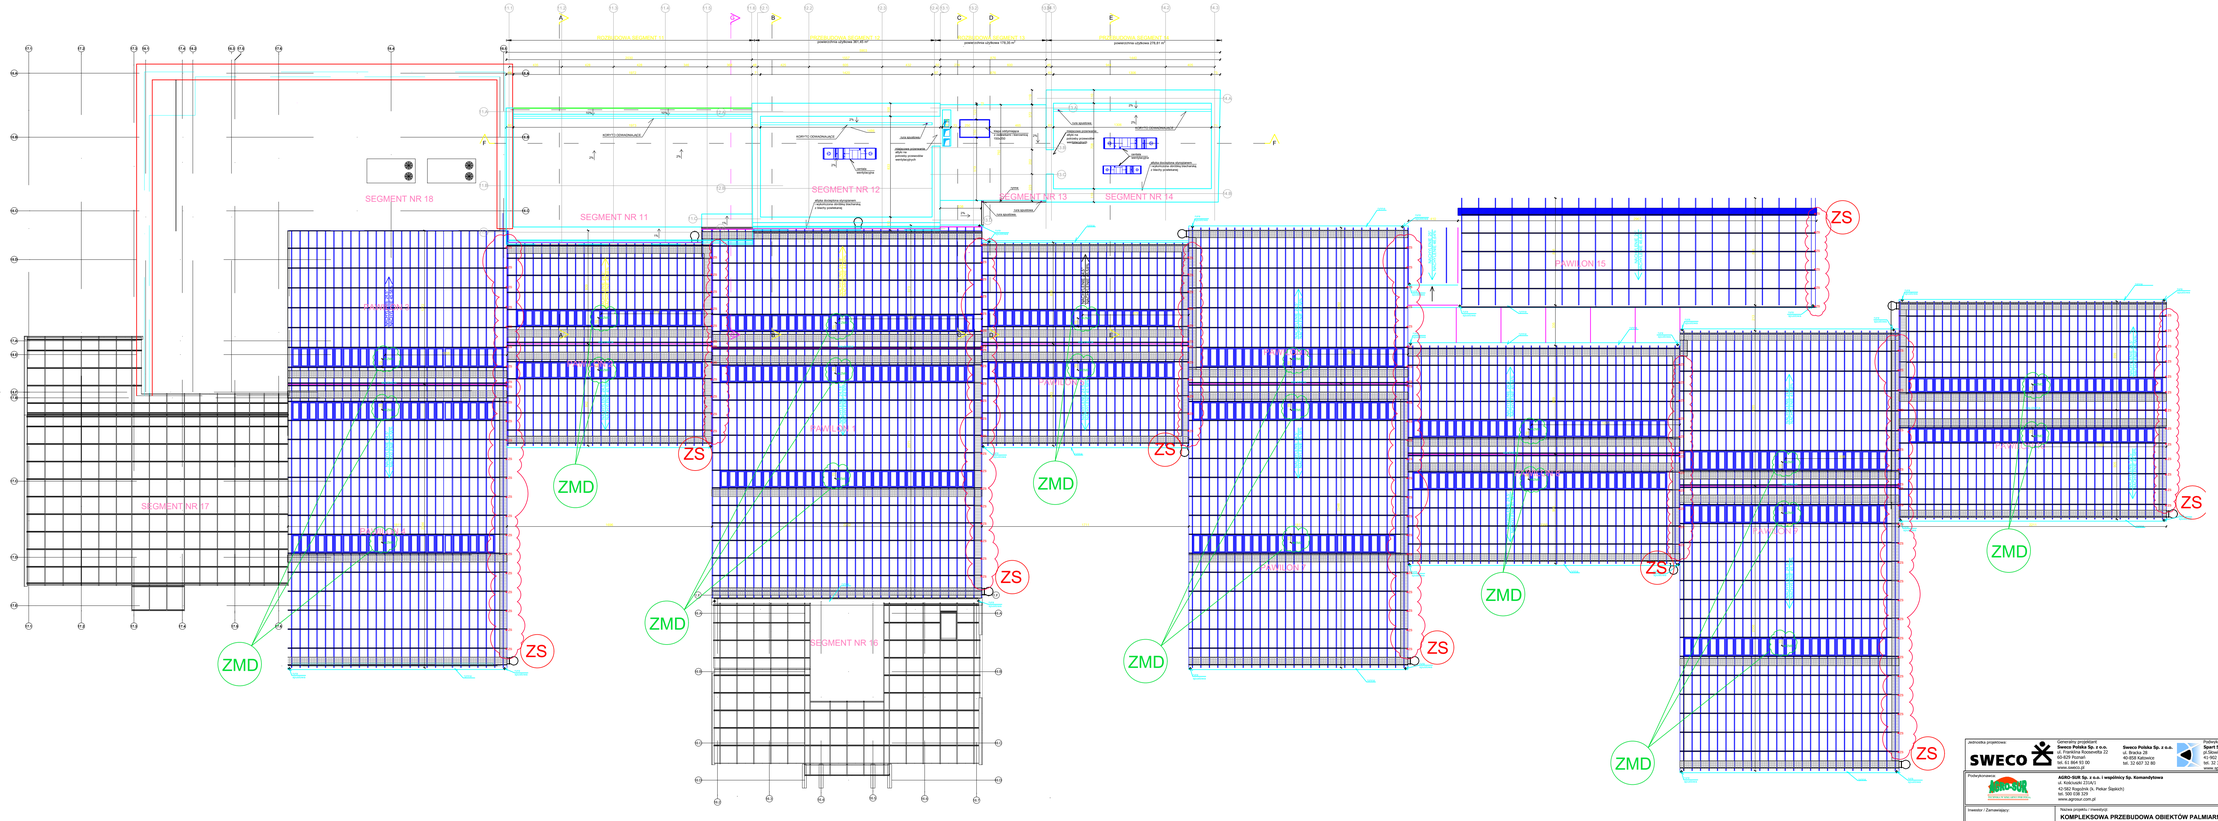

ZS - miejsce wyprowadzenia zasilania silników zasłon RB120 1fazowy / 1,8A / 0,4kW/ zabezpieczenie B6 - 166 szt.

ZMD - miejsce wyprowadzenia zasilania reduktorów wietrzenia RW 243-3 W 3-fazowy / 0,7A / 0,25kW / zabezpieczenie 0,6-1 A - 20 szt.

Jednostka projektowa:	SWECO Generalny projektant: Sweco Polska Sp. z o.o. ul. Bronisława Wojciechowskiego 72 60-624 Poznań tel. 61 864 53 00 www.sweco.pl Sweco Polska Sp. z o.o. ul. Branka 29 00-799 Warszawa tel. 32 607 33 80 Podprojektant: Sport S.C. Tomasz Pochyłski, Bogusław Czech pl.Nowotarski 5/3 30-011 Kraków tel. 22 389 24 52 www.sport-architekci.pl
Przedsiębiorca:	AERO-SUR Sp. z o.o. i wspólnicy Sp. Komandytowa ul. Kościuszki 233A/1 42-202 Częstochowa (k. Pekar Śląskie) tel. 506 038 224 www.aerosur.com.pl
Inwestor / Zamawiający: Miasto Poznań Plac Kolegiacki 17, 61-841 Poznań	Nazwa projektu / zlecenia: KOMPLEKSOWA PRZEBUDOWA OBIEKTÓW PALMIARNI POZNAŃSKIEJ Przedmiot opracowania: PROJEKT TECHNICZNY Nazwa zamierzenia budowlanego: ROZBUDOWA, PRZEBUDOWA I REMONT PALMIARNI POZNAŃSKIEJ ORAZ BUDOWA GARAŻU DLA POTRZEB PALMIARNI POZNAŃSKIEJ WRAZ Z NIEZBĘDNĄ INFRASTRUKTURĄ TECHNICZNĄ (W TYM BUDOWA ZBIORNIKÓW NA DESZCZÓWKĘ, ZBIORNIKÓW RETENCYJNO - ROZSZACZAJĄCYCH, AGREGATU PRĄDOTWÓRCZEGO) I ZAGOSPODAROWANIEM TERENU
Nazwa obiektu budowlanego: PALMIARNIA POZNAŃSKA ul. Matejki 18, 60-767 Poznań	Numer ewidencyjny działki: 26/3, 26/4, 26/5, 36/1, 36/4, 48/9(cz.), 54/7(cz.), arkusz mapy 11, 76/17(cz.), 76/41(cz.), 76/51(cz.), 76/52(cz.), 76/49 (cz.), 76/50 (cz.), arkusz mapy 12, jednostka ewidencyjna: 306401_1 Miasto Poznań, obręb nr: 0039 Łazarz Tytuł rysunku: RZUT DACHU Zasłanie zasłon dachowych i okien wietrzenia - miejsca wyprowadzenia przewodów
Stadium: PT	Specyfikacja: TECH. BIŁAMANOWE Data: 10.2024 Skala rysunku: 1:200 Nr projektu: 378379

Funkcja	Tytuł, imię i nazwisko	Nr uprawnień	Podpis
Projektant:			
Sprawdzający:			
Opracował:			
Opracował:			
Opracował:	Daria Sobierej		
Technolog:	mgr inż. Łukasz Skupień		
Kierownik zespołu projektowego:	mgr inż. arch. Dariusz Mońka	SW-23/2006	

Nr tomu: TOM 6

Nr rys.: PT-TS/ 1-15/01

Rewizja: 004