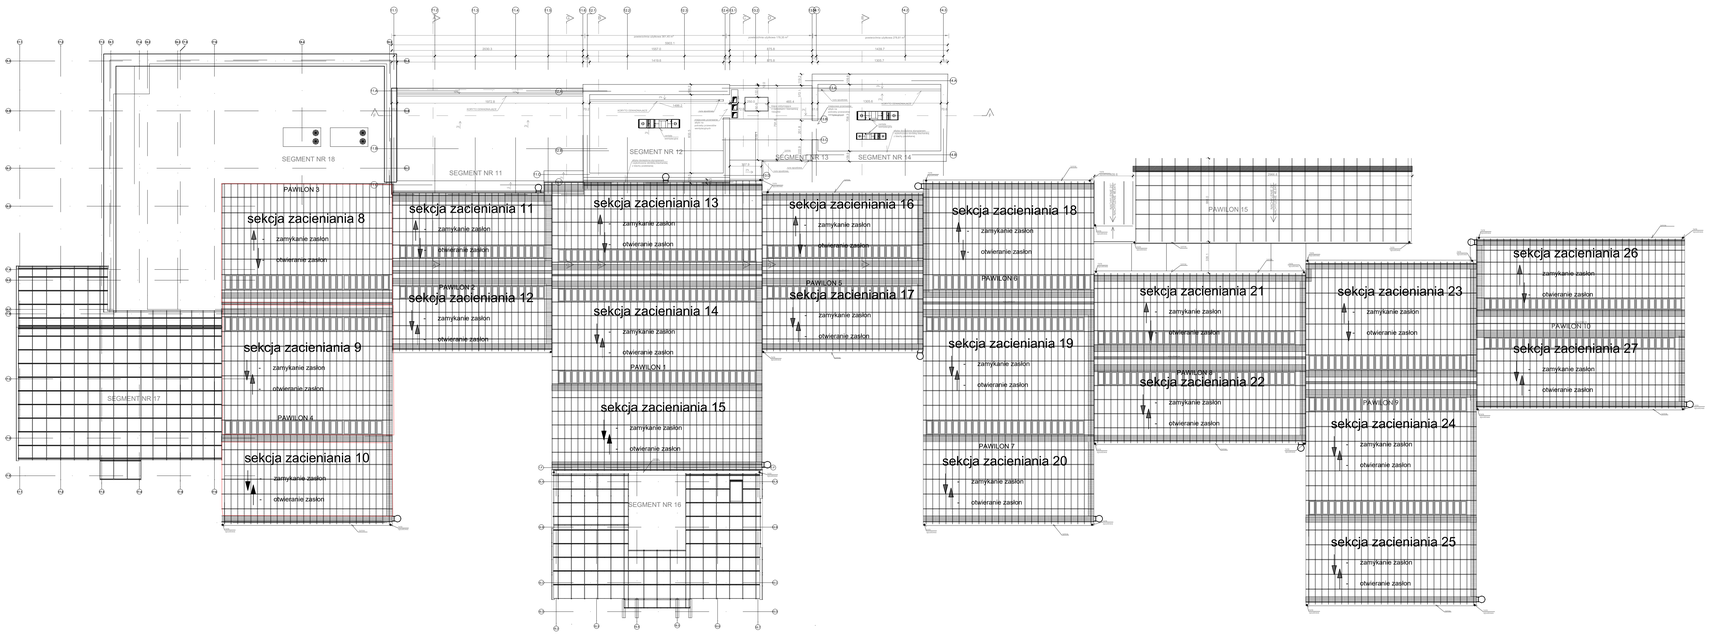

Jednostka projektowa: SWECO Sweco Polska Sp. z o.o. ul. Wołoska 22A/3, 02-675 Warszawa tel. 22 541 52 00	Dziedziny uzgodnień: Sweco Polska Sp. z o.o. ul. Wołoska 22A/3, 02-675 Warszawa tel. 32 427 32 80	Autor/autorzy: Sport S.C. Tomasz Pachulski, Bogusław Czech ul. Kościuszki 4, 41-902 Bytom tel. 32 285 34 52 www.sport-architekci.pl	
Inwestor: PALMIARNIA POZNAŃSKA w Wandzie 18, 60-767 Poznań	Współpracujący: AARO BAR Sp. z o.o. i wspólnicy Sp. komandytowa ul. Kościuszki 22/4/1, 40-048 Katowice (Tower Gallery) tel. 32 206 20 47 www.aaro.pl		
Miasto Poznań Plac Kolegiacki 17, 61-841 Poznań		Nazwa zadania: KOMPLEKSOWA PRZEBUDOWA OBIEKTÓW PALMIARNI POZNAŃSKIEJ	
		Nazwa opracowania: PROJEKT TECHNICZNY	
		Tytuł projektu: ROZBUDOWA, PRZEBUDOWA I REMONT - PALMIARNI POZNAŃSKIEJ ORAZ BUDOWA GARAŻU DLA POTRZEB PALMIARNI POZNAŃSKIEJ WRAZ Z ZAGOSPODAROWANIEM TERENU, ZMIANĄ SPOSOBU UŻYTKOWANIA NA OŚWIETLENIE, ZBIORNIKIEM RETENCYJNO - INSTALACJĄ/CYKU AGREGATU PRĄDOTWÓRCZEGO) I ZAGOSPODAROWANIEM TERENU	
Nazwa obiektu budowlanego: PALMIARNIA POZNAŃSKA w Wandzie 18, 60-767 Poznań	Nazwa lokalizacji działki: 28/3, 29/4, 29/5, 30/1, 30/4, 49/5(a.k.), 54/7(a.k.), arkusz mapy 11, 79/7(a.k.), 79/91(a.k.), 79/91(a.k.), 79/92(a.k.), 79/93(a.k.), arkusz mapy 12, jednostka ewidencyjna: 306401_1 Miasto Poznań, obręb nr: 0038 Łazarz		
		Nazwa rysunku: ZACIENIENIE POŁACI DACHOWYCH - STREFY	
Faza: PT Data ostatniej zmiany: Data: 10.2024 Skala rysunku: 1:200 Nr arkusza: 219279			
Funkcja / Imię, nazwisko / nazwisko / Podpis / Nr tomu: TOM 6			
Projektował:			
Rysunek kopiował:			
Sprawdził:			
Sprawdził: Daria Sobiorej			PT-TS/1-10/05
Technolog: mgr inż. Łukasz Skupień			
Uprawnienia budowlane: mgr inż. arch. Dariusz Mańka	SW-23/2006		Rodzaj: 004