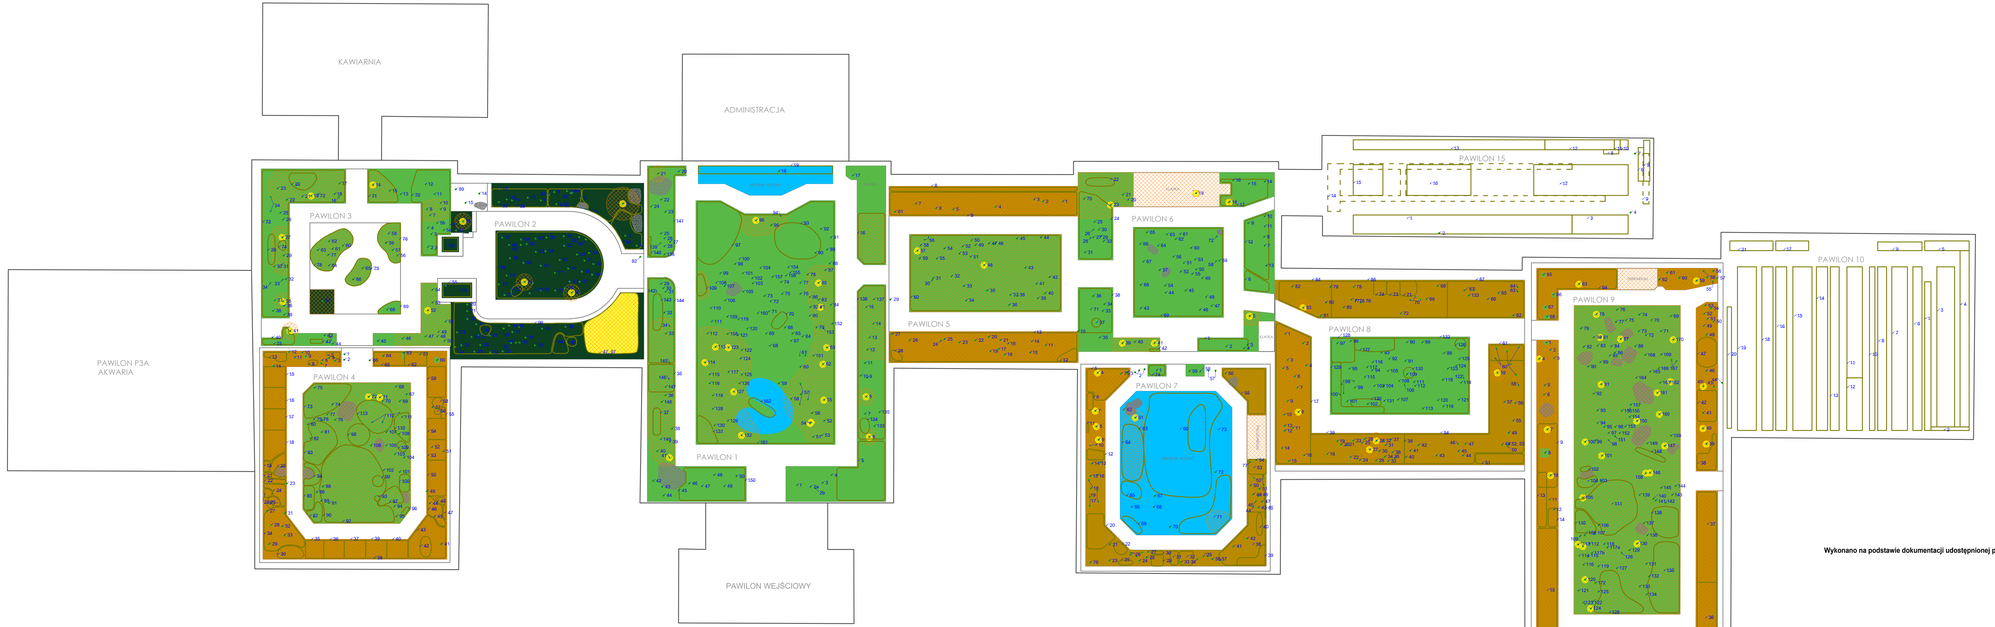

LEGENDA

- ROŚLINA - PUNKT (WIELKOŚĆ DOWOLNA, KSZTAŁT, BYLINA, LIANA ITP.)
- ROŚLINA - GRUPA (WIELKOŚĆ DOWOLNA, KSZTAŁT, BYLINA, LIANA ITP.)
- DOWÓZ NA POWIERZCHNIĘ
- ROZSIEWANIE ROŚLIN NA NAWIERZCHNIĘ LUB PARTERZE
- STREFA OCHRONNA - BEZ INGERENCJI (NIE DOTYCZY SYSTEMU KORZENIOWEGO I LIŚCI WADZONEJ ROŚLINY)
- GŁAZ / KAMIEŃ (WIELKOŚĆ I KSZTAŁT DOWOLNY)

- ROŚLINY W GRUNCIE
- ROŚLINY W GRUNCIE NA WYNIESIENIU (WIELKOŚĆ W GRUNCIE, NA PODWYŻCE ITP.)
- ROŚLINY NA PARAPETACH (WIELKOŚĆ DOWOLNA, KSZTAŁT, BYLINA, LIANA ITP.)
- WODA I ROŚLINY WODNE, BAGIENNE

Uwagi!

Inwentaryzacja rysunkowa nakazu nasadzeń nie uwzględnia tabelarycznej ilości roślin.

Punkt roślinny pokazuje miejsce wysadzenia rośliny. Może dotyczyć zarówno drzewa, krzewów, pnączy, bylin, innych form roślinnych. Wielkość roślin jest zróżnicowana, dlatego odległości projektowanych elementów od punktów inwentaryzowanych roślin powinien być dostosowany indywidualnie do danego egzemplarza.

Wykonano na podstawie dokumentacji udostępnionej przez Zamawiającego

Wykonawca projektu: SWECO — Sweco Polska Sp. z o.o., ul. Rzeźnicza 28, 61-823 Poznań, tel. 61 646 60 00, fax 61 646 60 01, www.sweco.pl

Podwykonawca: Sweco Polska Sp. z o.o., ul. Rzeźnicza 28, 61-823 Poznań, tel. 61 646 60 00, fax 61 646 60 01, www.sweco.pl

Podwykonawca: Pabich & Co. Dariusz Pochyluk, Bogusław Czech, ul. Wiejska 19a, 15-351 Białystok, tel. 85 732 85 00, fax 85 732 85 01, www.pabich.com.pl

Inwestor / Zamawiający: Miasto Poznań, Plac Kolegiacki 17, 61-841 Poznań

Nazwa zadania inwestycyjnego: KOMPLEKSOWA PRZEBUDOWA OBIEKTÓW PALMIARNI POZNAŃSKIEJ

Nazwa projektu: PROJEKT TECHNICZNY

Nazwa i adres obiektu budowlanego: ROZBUDOWA, PRZEBUDOWA I REMONT PALMIARNI POZNAŃSKIEJ ORAZ BUDOWA GARAŻU DLA POTRZEB PALMIARNI POZNAŃSKIEJ WRAZ Z NIEZBĘDNĄ INFRASTRUKTURĄ TECHNICZNĄ I W TYM BUDOWA ZBIORNIKÓW NA ODZIEDZICZENIE, ZBIORNIKÓW RETENCYJNO - INFILTRACYJNYCH, ZAGOSPODAROWANIEM TERENU

Adres obiektu budowlanego: AGREGATU PRĄDOTWÓRCZEGO I ZAGOSPODAROWANIEM TERENU

Działka nr: 29/3, 29/4, 29/5, 29/7, 30/4, 45/8(cz.), 64/1(cz.), wkazu mapy 11, 78/11(cz.), 78/31(cz.), 78/32(cz.), 78/45 (cz.), 78/46 (cz.), wkazu mapy 12, jednostka ewidencyjna: 300401_1 Miasto Poznań, obręb ewidencyjny: 0001 Poznań

Nazwa rysunku: SZATA ROŚLINNA
Inwentaryzacja zieleni

Faza: PT | Data rysunku: 10.2024 | Skala rysunku: 1:200 | Nr projektu: 315479

Kierownik projektu				TOM 6
Projektował				
Sprawdzał				Nr arch.
Sprawdzał				PT-TS/ 1-1509
Sprawdzał				
Opracował	Daria Dobosz			
Technolog	mgr inż. Łukasz Słupianek			
Nadzór autorski projektanta	mgr inż. arch. Dariusz Wiolka	SW-2533666		Format: A4