


BUDYNEK SOCJALNO - ADMINISTRACYJNY
Przyziemie

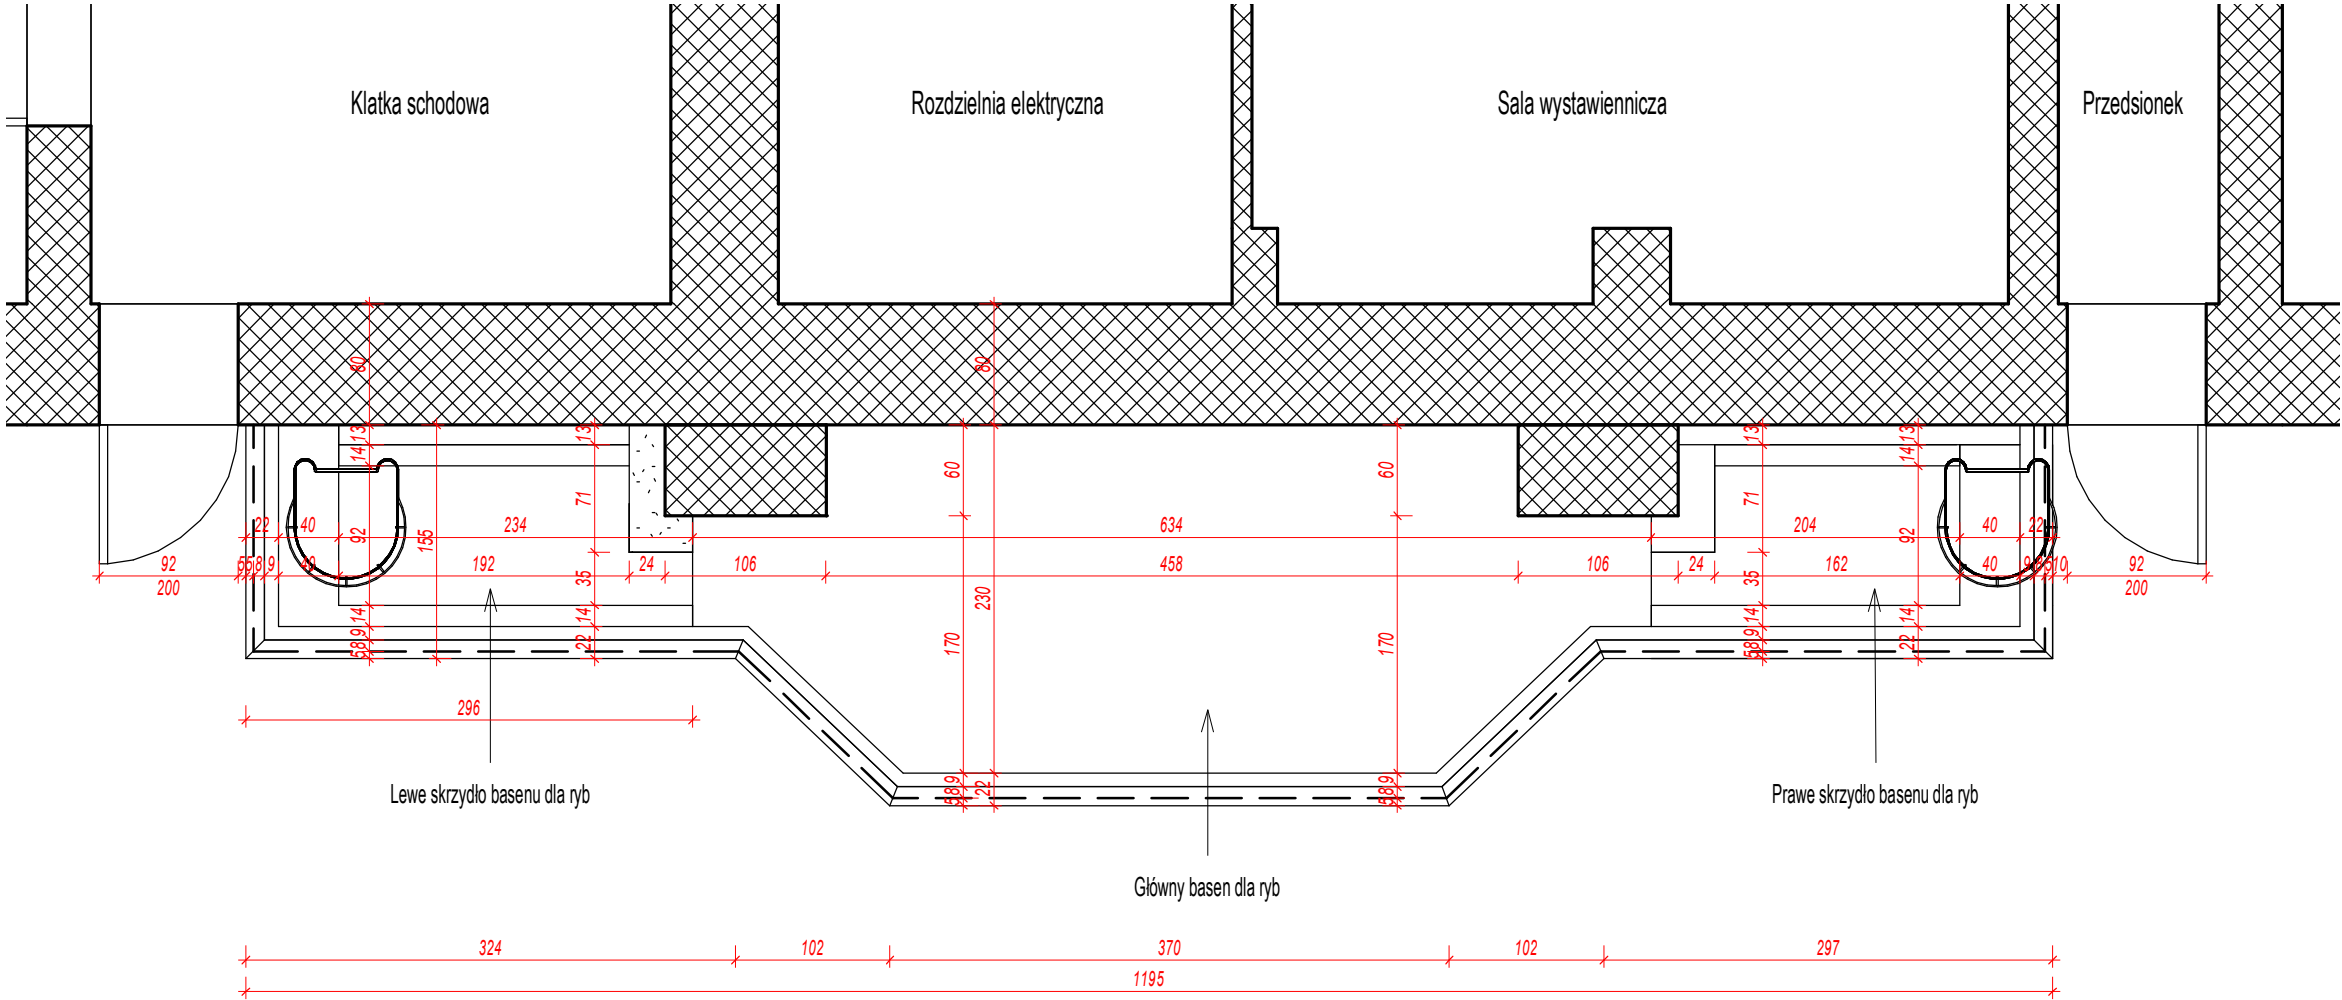

PAWILON I PALMIARNI POZNAŃSKIEJ



Pracownia Architektoniczna
KJ-styl s.c.
Krukowski Jędrzejczak
61-815 Poznań, ul. Ratajczaka 26/3, Tel. +48601778 109
mail: lech.krukowski@gmail.com

Projekt architektoniczno - budowlany
renowacji zabytku ściany z wodotryskiem ul.
Matejki 18, Poznań, dz. nr 54/7, obr. Łazarz

Miasto Poznań Palmiarnia Poznańska ul. Matejki 18
60-767 Poznań

Nazwa rysunku	Rzut - basen dla ryb	
Data	listopad 2020	Skala 1 : 50
Architektura	mgr inż. arch. Lech Krukowski	

A03