


BUDYNEK SOCJALNO - ADMINISTRACYJNY  
Piętro 1

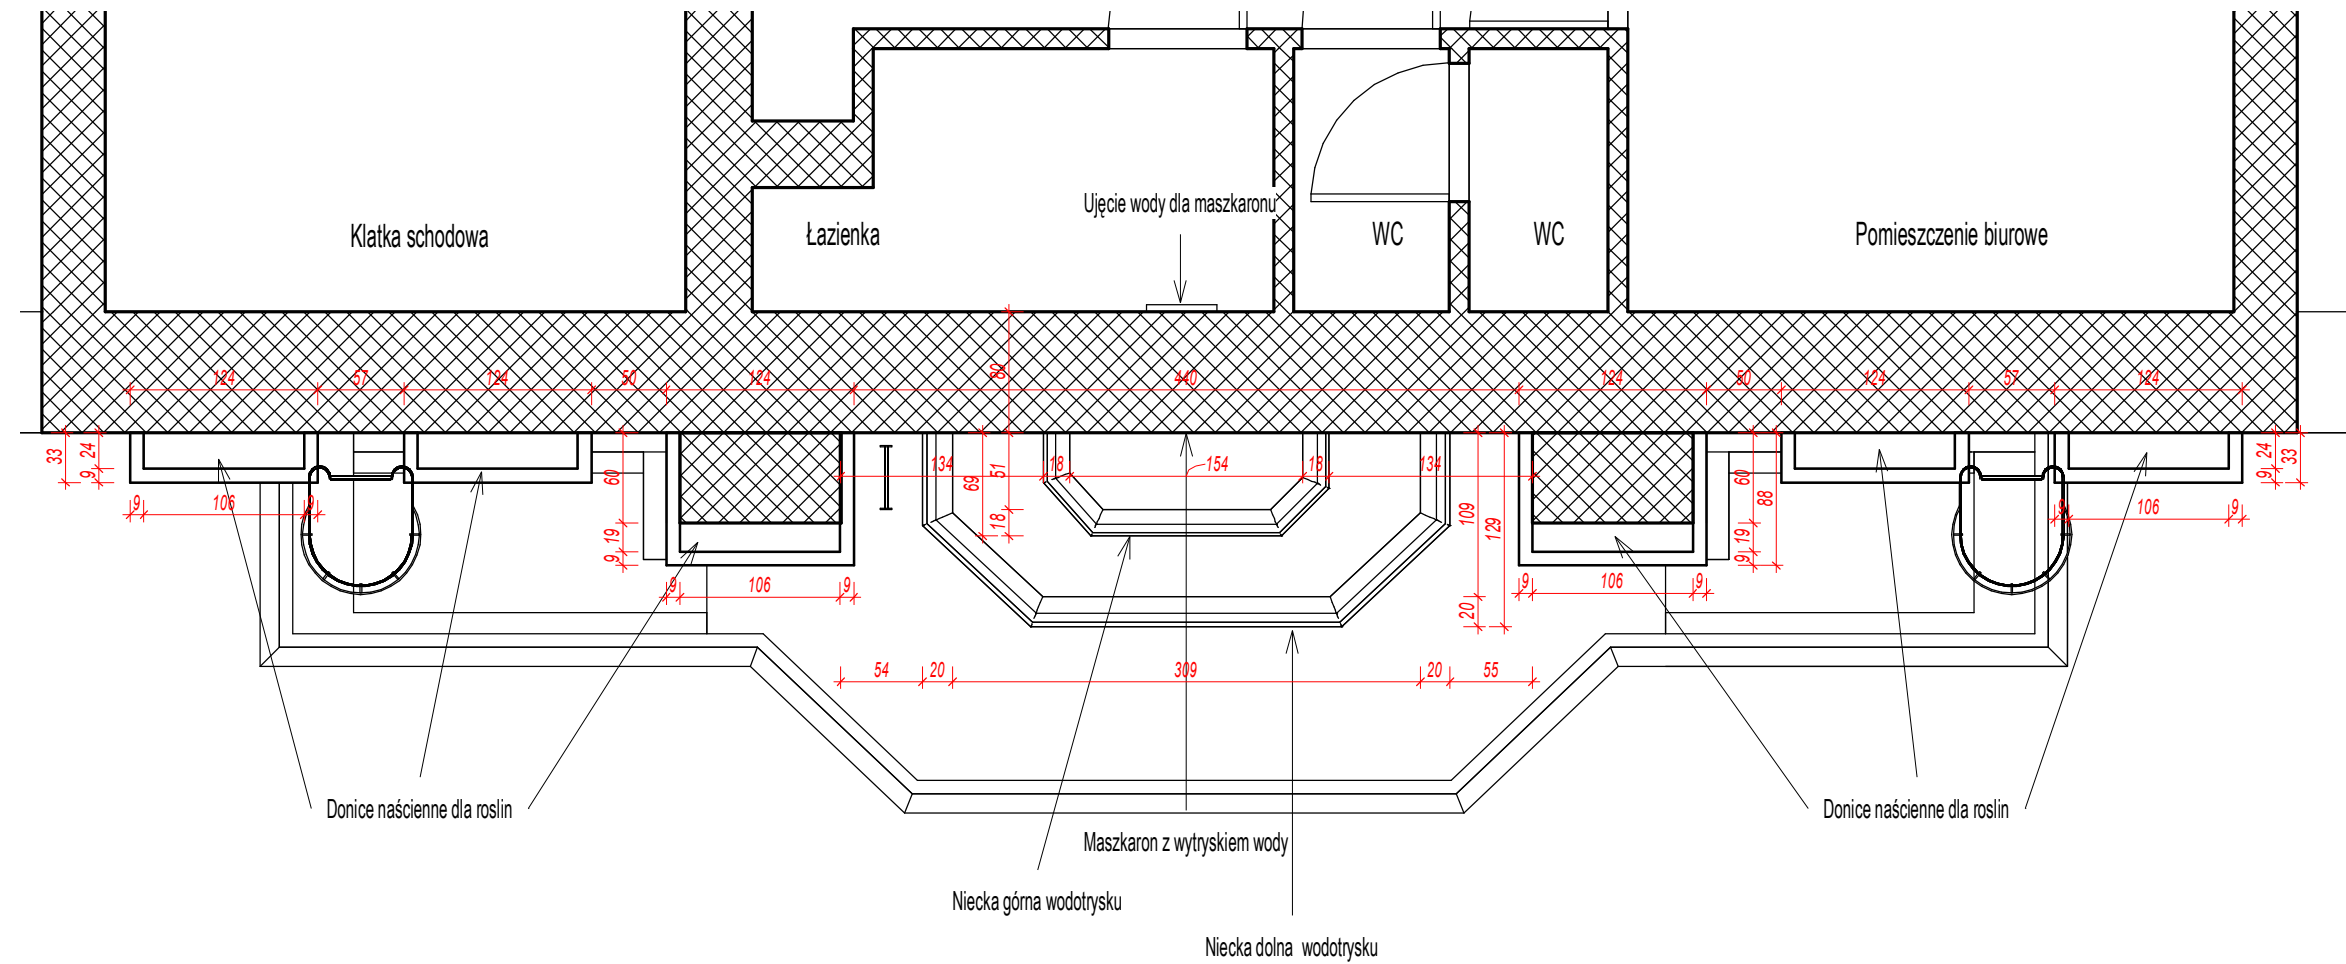

PAWILON I PALMIARNI POZNAŃSKIEJ



Pracownia Architektoniczna  
**KJ-styl s.c.**  
Krukowski Jędrzejczak  
61-815 Poznań, ul. Ratajczaka 26/3, Tel. +48601778 109  
mail: lech.krukowski@gmail.com

Projekt architektoniczno - budowlany  
renowacji zabytku ściany z wodotryskiem ul.  
Matejki 18, Poznań, dz. nr 54/7, obr. Łazarz  
  
Miasto Poznań Palmiarnia Poznańska ul. Matejki 18  
60-767 Poznań

Nazwa rysunku	Rzut - niecki wodotrysku	A04
Data	Skala listopad 2020 1 : 50	
Architektura	mgr inż. arch. Lech Krukowski	