


Układ blachy trapezowej na dachu

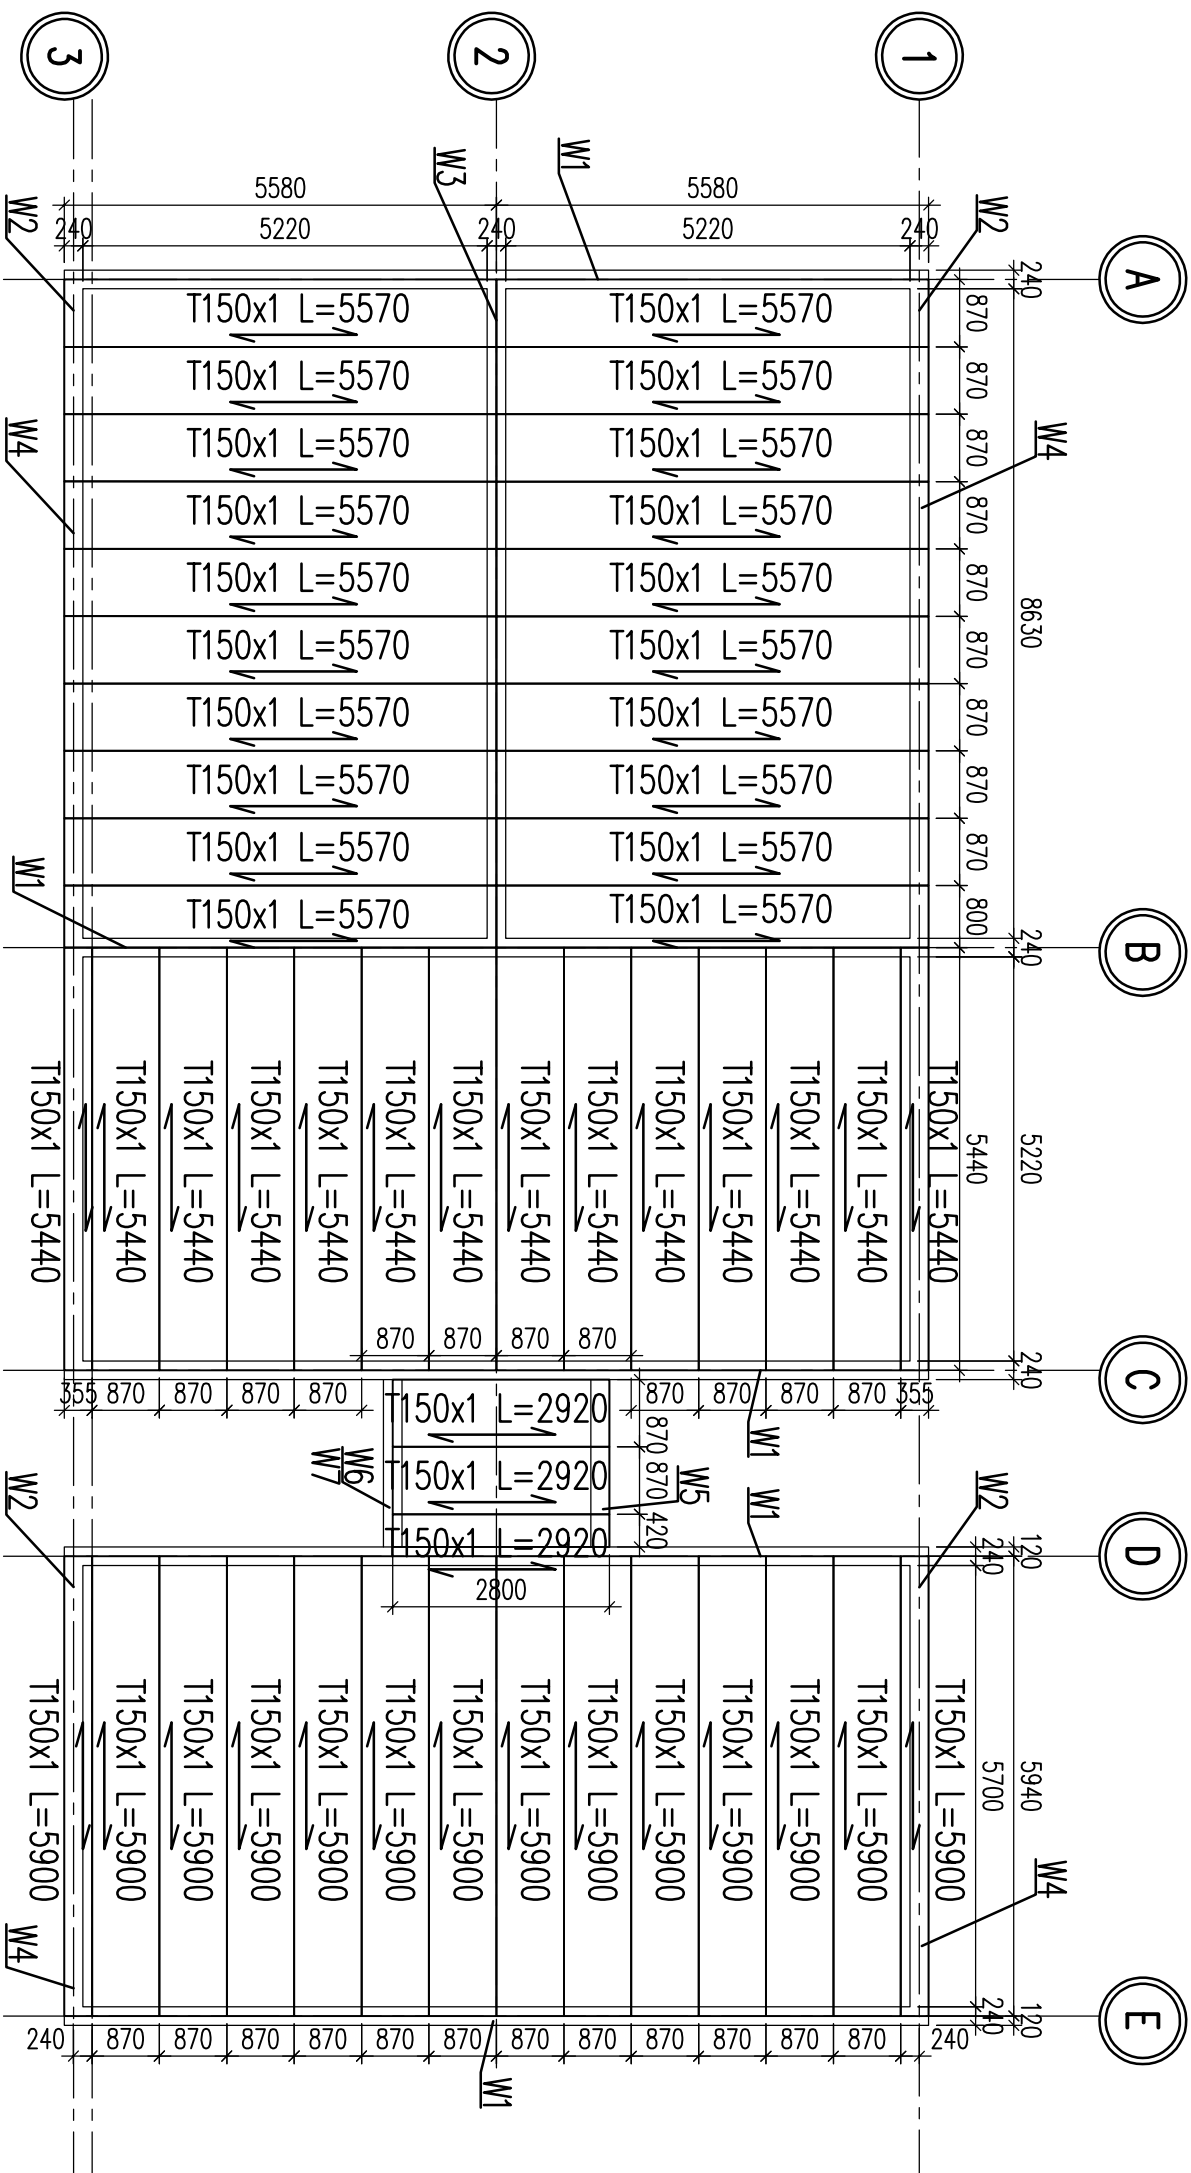

Zestawienie blachy trapezowej:

T150x1 - L5900,	ster.effekt.870 - x1
T150x1 - L5900,	ster.effekt.740 - x2
T150x1 - L5440,	ster.effekt.870 - x1
T150x1 - L5440,	ster.effekt.365 - x2
T150x1 - L5570,	ster.effekt.870 - x1
T150x1 - L5570,	ster.effekt.800 - x2
T150x1 - L2900,	ster.effekt.870 - x2
T150x1 - L2900,	ster.effekt.420 - x1

UWAGI:

1. Wymiary podano w [mm], poziomy w [m].
2. Wszelkie wymiary sprawdzić na miejscu budowy.
3. Montaż blochy trapezowej wg. wytycznych producenta.
4. Rysunek rozpoznać łącznie z pozostałą dokumentacją projektową
5. Nie składować z rysunku.

PROJEKT TECHNICZNY			
nazwa inwestycji			
Budowa zadaszego kompleksu boisk do siatkówki piłkowej wraz z zapleczem			
skala inwestycji			
OS. Piastowski 106a, Poznań zlatka nr 1/8, obręb Raławie (fragment) zlatka nr 10/1, obręb Raławie (fragment) zlatka nr 10/2, obręb Raławie (fragment)			
inwestor			
Poznańskie Ośrodki Sportu i Rekreacji ul. Jana Sychalskiego 34, 61-553 Poznań			
podpisano projektanta	projektant	podpis	
Kiszczew Architektura ul. Gwinnowska 18 lok.2.8 60-782 Poznań www.kiszczew.pl	mgr inż. Daniel Klimk upr. nr SLK/275/PCOK/09		
	do projektowania bez ograniczeń w specjalności bud. architekt.	specjalność	podpis
	mgr inż. Wojciech Janas upr. nr SLK/7087/PWBkb.16		
do projektowania bez ograniczeń w specjalności bud. architekt.			
tytuł rysunku			
Układ białej trapezowej - budynek zaplecza			
tytuł	skala	data	numer rysunku
KON-BUD	1:100	15.09.22	244-PT-K.4.012