



- OGRÓD DESZCZOWY TYPU MOKREGO
- otoczek ozdobny frakcji 16-32mm 5,0cm przetykany większymi kamieniami
 - piasek gruboziarnisty, płukany 70,0cm z kruszywem dolomitowym (stosunek 4:1)
 - kruszywo dolomitowe frakcji 8-16mm 45,0cm
 - folia do oczek wodnych 0,15cm

PRZEKRÓJ AA SKALA 1:50

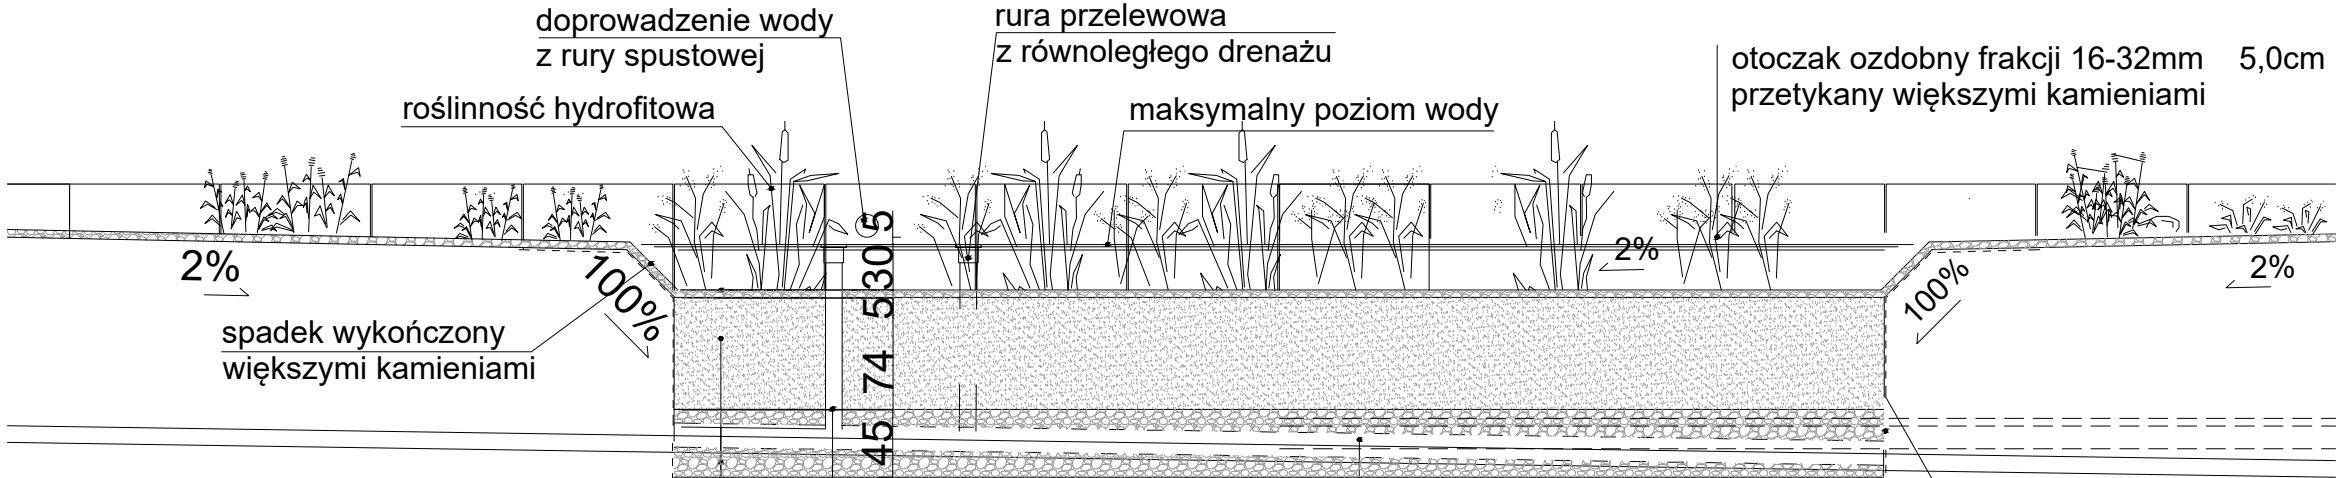


- OGRÓD DESZCZOWY TYPU MOKREGO
- otoczek ozdobny frakcji 16-32mm 5,0cm przetykany większymi kamieniami
 - piasek gruboziarnisty, płukany 70,0cm z kruszywem dolomitowym (stosunek 4:1)
 - kruszywo dolomitowe frakcji 8-16mm 45,0cm
 - folia do oczek wodnych 0,15cm

PRZEKRÓJ AA (fragment) SKALA 1:50

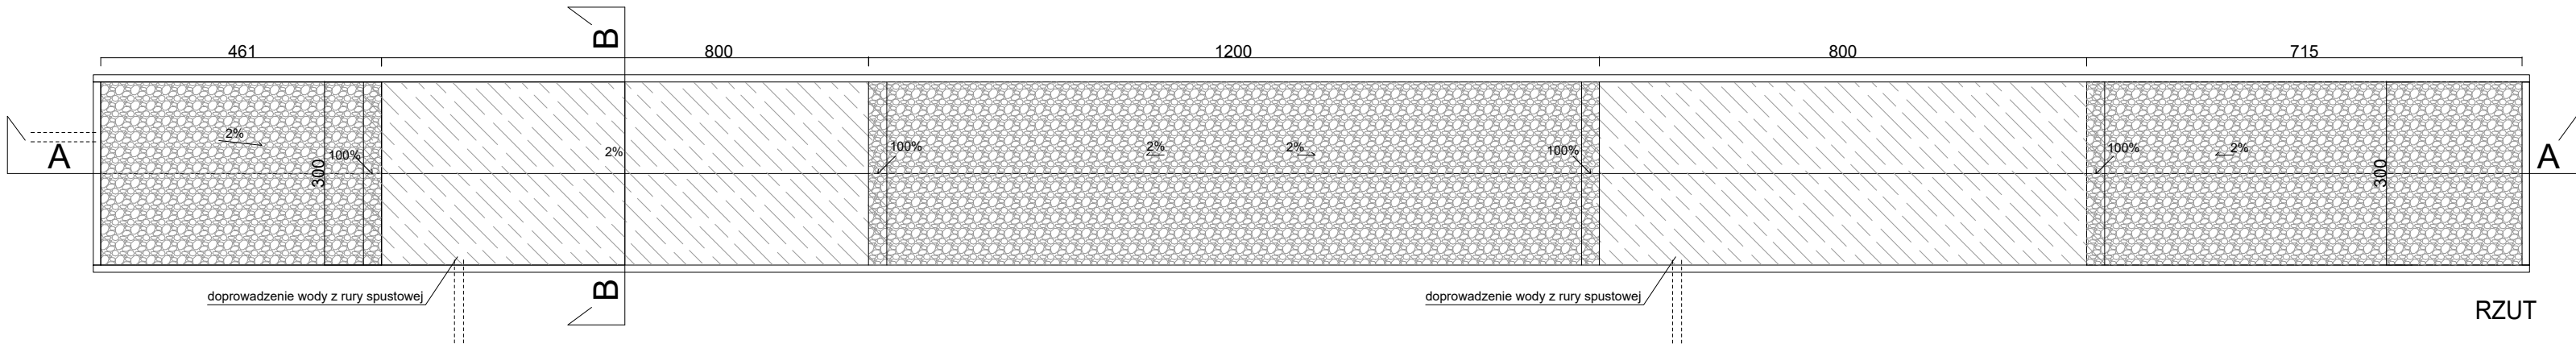

RZUT

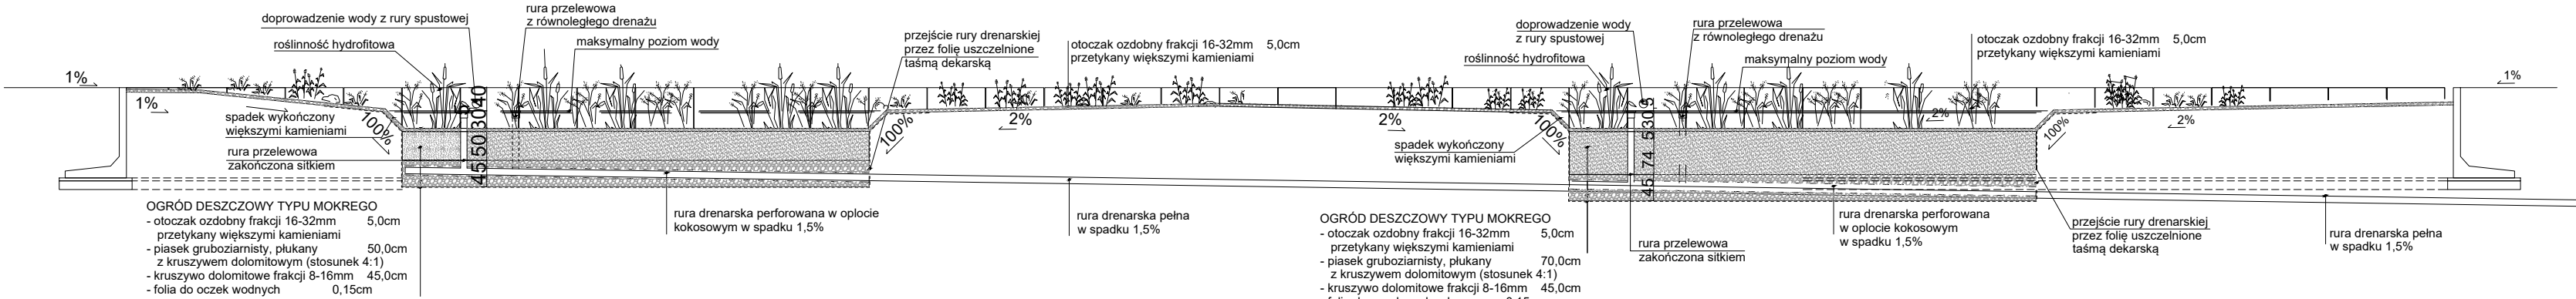

PRZEKRÓJ AA

- UWAGI!
- 1 Wszystkie wymiary podane na rysunku należy bezwzględnie każdorazowo przed rozpoczęciem prac sprawdzić na miejscu budowy i w wypadku różnic lub zmian wynikających z wymogów technologii dostawcy skontaktować się z projektantami.
 - 2 Wszystkie roboty należy wykonać zgodnie z polskimi normami, warunkami technicznymi wykonania i odbioru robót, budowlano-montażowych opracowanych przez instytut techniki budowlanej oraz z zasadami wiedzy i sztuki budowlanej.
 - 3 Brak wskazania na rysunku technicznym elementu, którego zastosowanie wynika ze znanych lub powszechnie przyjętych rozwiązań w zakresie sztuki budowlanej nie zwalnia wykonawcy z konieczności zastosowania takiego elementu w porozumieniu z inwestorem, a także z projektantem i za jego zgodą.
 - 4 Rysunek należy rozpatrywać łącznie z opisem technicznym oraz odpowiednimi projektami branżowymi. Zaistniałe niezgodności pomiędzy projektem architektonicznym, pozostałymi opracowaniami branżowymi i istniejącym obiektem należy wyjaśnić i uzgodnić z autorami projektu.
 - 5 Wszystkie otwory, przejścia i brzozy instalacyjne przyjmować według projektów branżowych.
 - 6 Dopuszcza się zastosowanie materiałów zamiennych jedynie za zgodą autorów projektu i inwestora oraz pod warunkiem, że posiadają one cechy nie gorsze jakościowo i technicznie od wskazanych w projekcie.
 - 7 Wszystkie zastosowane materiały montować zgodnie z zaleceniami i wytycznymi producenta.

faza projektu			
PROJEKT WYKONAWCZY			
nazwa inwestycji			
Budowa zadaszonogo kompleksu boisk do siatkówki plażowej wraz z zapleczem			
adres inwestycji			
os. Piastowske 106a, Poznań działka nr 1/8, obręb Rataje (fragment) działka nr 10/1, obręb Rataje (fragment) działka nr 10/2, obręb Rataje (fragment)			
inwestor			
Miasto Poznań - Poznańskie Ośrodki Sportu i Rekreacji - Samorządowy Zakład Budżetowy ul. Jana Spychalskiego 34, 61-553 Poznań			
jednostka projektowa	projektant	podpis	
Kusznierów Architektura ul. Grunwaldzka 19/ lok.2.8 60-782 Poznań	mgr inż. arch. Tomasz Kusznierów upr. nr 64/WPOKK/2012		
	do projektowania bez ograniczeń w specjalności architektonicznej		
		sprawdzający	podpis
www.kusznierow.pl	mgr inż. arch. Elzbieta Kusznierów upr. nr 20/WPOKK/2017		
do projektowania bez ograniczeń w specjalności architektonicznej			
tytuł rysunku			
OGRÓD DESZCZOWY			
branża	skala	data	numer rysunku
ARCH	1:100, 1:50	30.09.22	Z-04