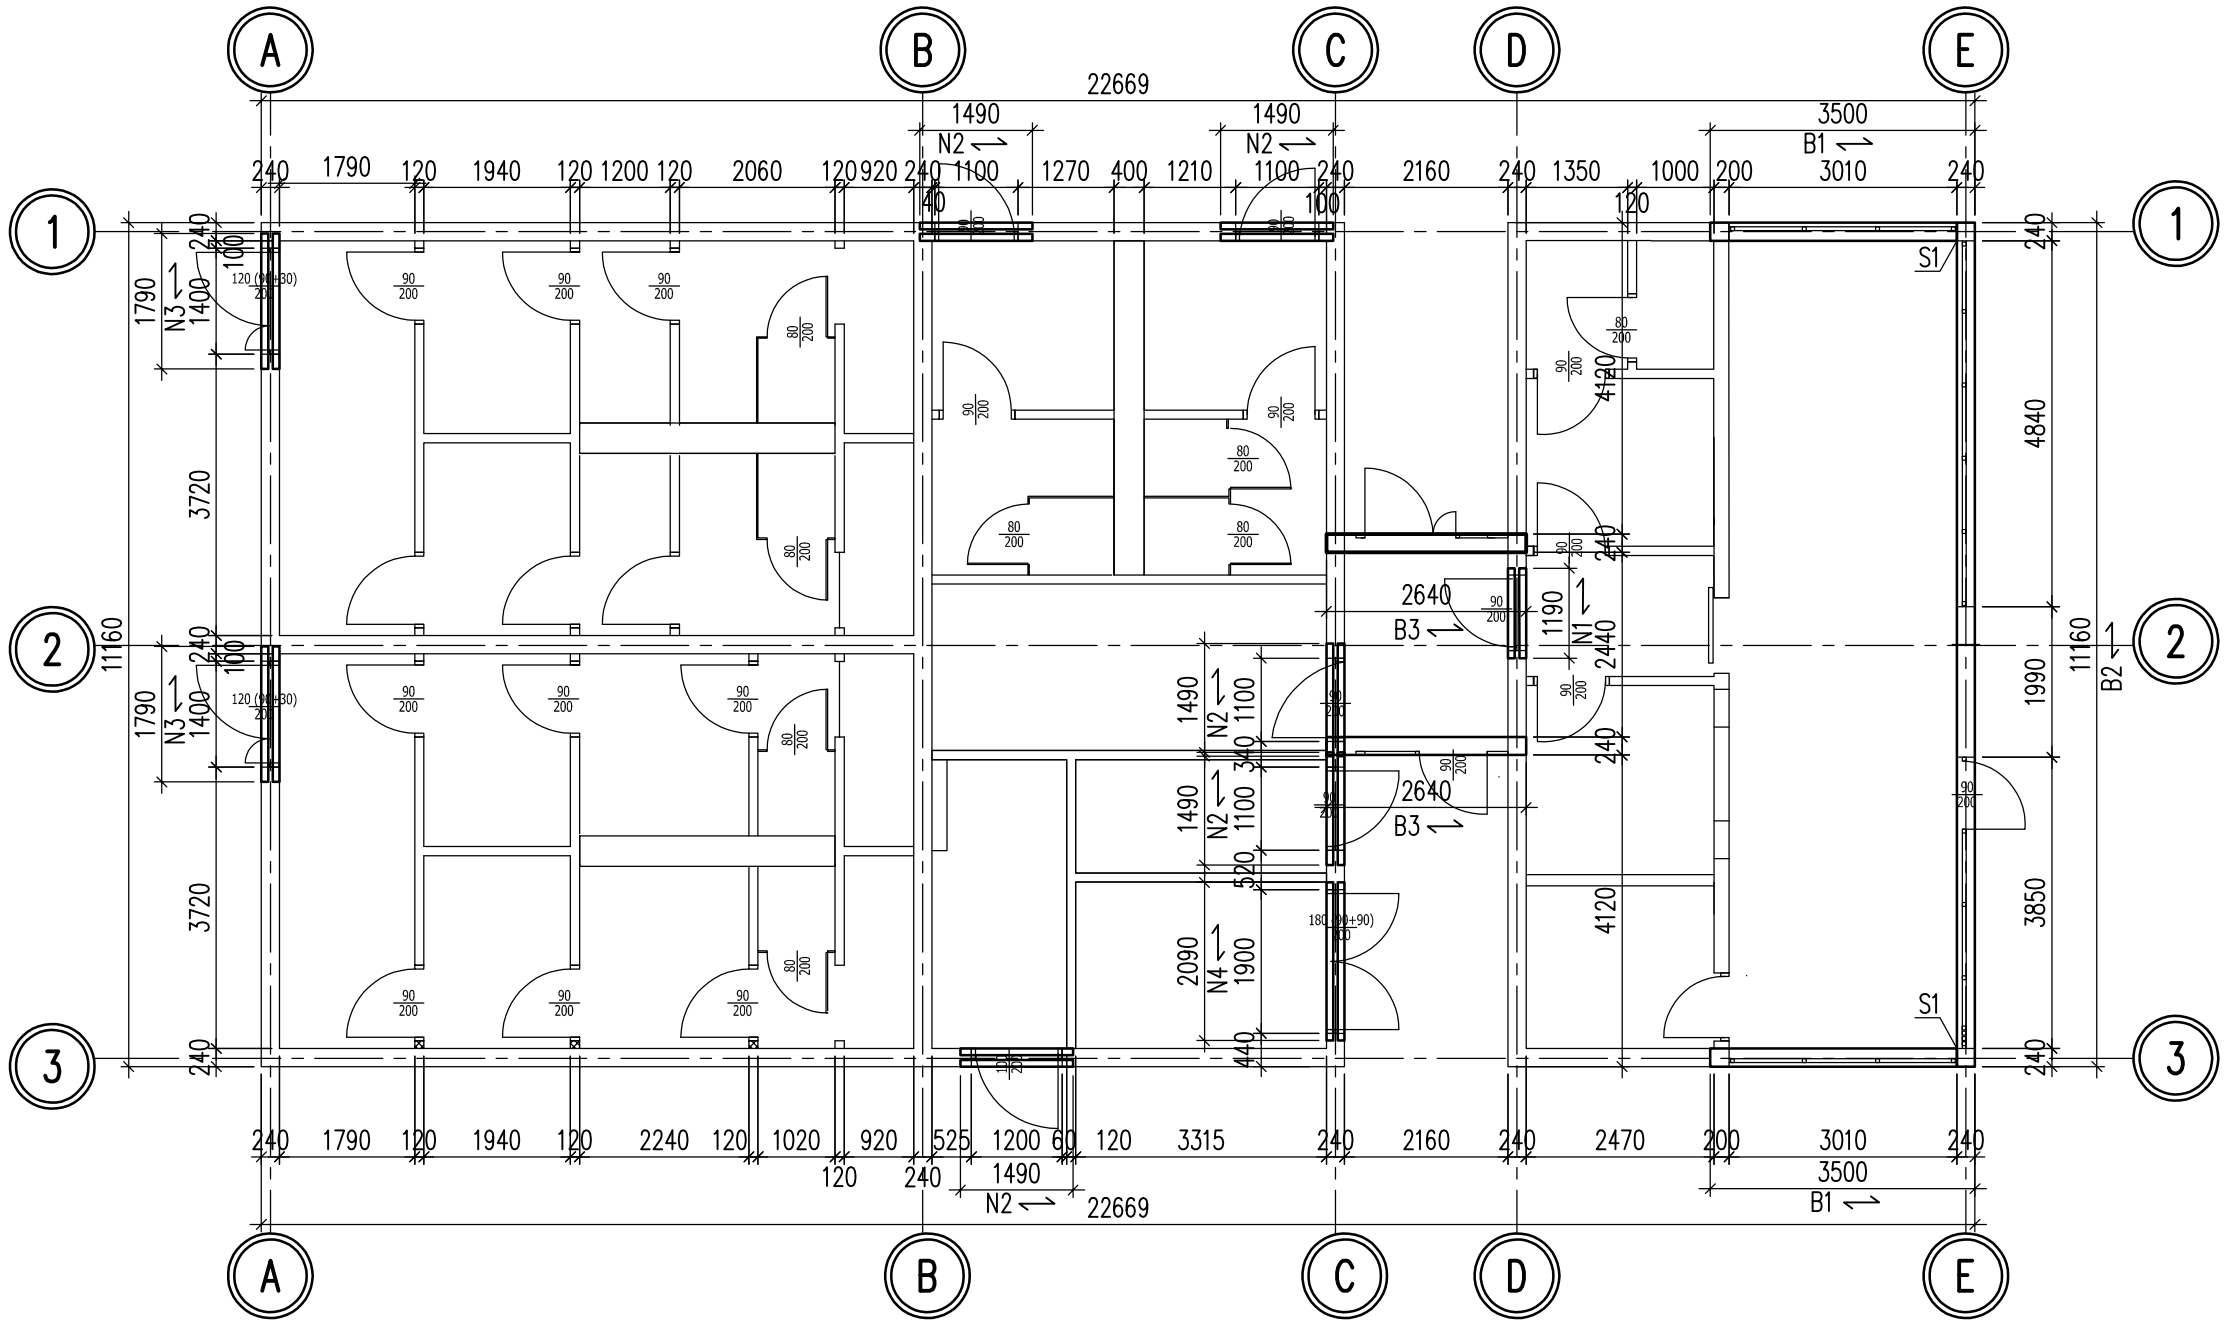

Legenda:

N1 – 2xL19 – L120 – x1
N2 – 2xL19 – L150 – x5
N3 – 2xL19 – L180 – x2
N4 – 2xL19 – L210 – x1

UWAGI:

1. Wymiary podano w [mm], poziomy w [m].
2. Wszystkie wymiary sprawdzić na miejscu budowy.
3. Poziom dolny nadproży prefabrykowanyvh L19N – +2,10m.
4. Nadproża osadzic wg. wytycznych producenta.
5. Rysunek rozpatrywać łącznie z pozostałą dokumentacją projektową.
6. Nie skalować z rysunku.

faza projektu
PROJEKT TECHNICZNY

nazwa Inwestycji
Budowa zadaszonego kompleksu boisk do siatkówki plażowej wraz z zapleczem

adres inwestycji
os. Piastowske 106a, Poznań
działka nr 1/8, obręb Rataje (fragment)
działka nr 10/1, obręb Rataje (fragment)
działka nr 10/2, obręb Rataje (fragment)

Inwestor
Poznańskie Ośrodki Sportu i Rekreacji
ul. Jana Spychalskiego 34, 61-553 Poznań

Jednostka projektowa
Kusznierów Architektura
ul. Grunwaldzka 19/ lok.2.8
60-782 Poznań
www.kusznierow.pl

projektant podpis
mgr inż. Daniel Klimek
upr. nr SLK/2757/POOK/09
do projektowania bez ograniczeń w specjalności bud.-konstr.

sprawdzający podpis
mgr inż. Wojciech Janas
upr. nr SLK/7087/PWBKb/16
do projektowania bez ograniczeń w specjalności bud.-konstr.

tytuł rysunku
Rzut parteru - budynek zaplecza

branża	skala	data	numer rysunku
KON-BUD	1:100	15.09.22	244-PT-K.4.005