


Układ blachy trapezowej na dachu

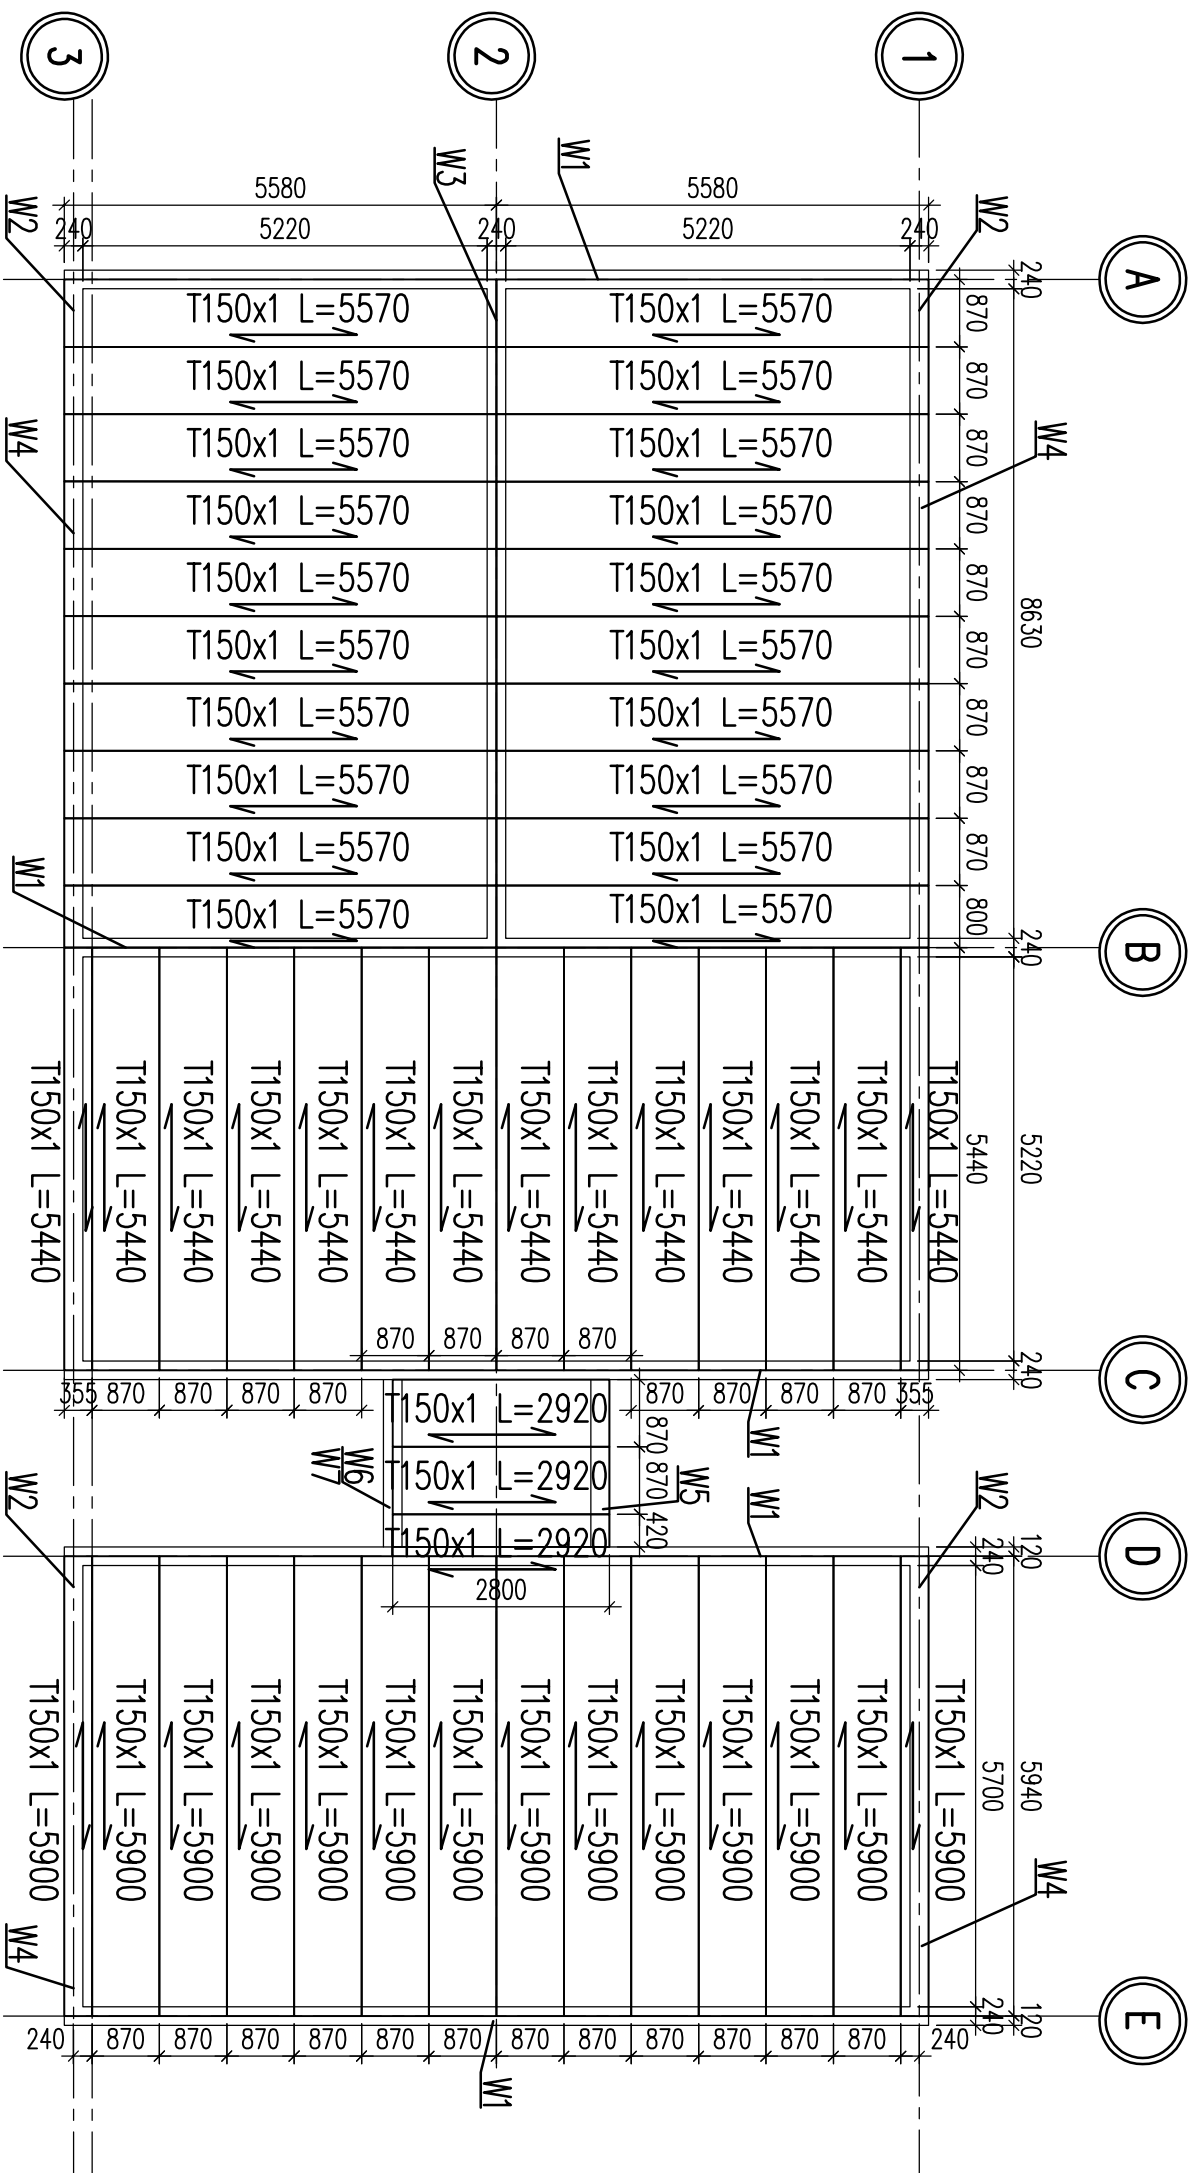

Zestawienie blachy trapezowej:

T150x1	L590q	stzr.flek1.870	x1
T150x1	L590q	stzr.flek1.240	x2
T150x1	L544q	stzr.flek1.870	x1
T150x1	L544q	stzr.flek1.365	x2
T150x1	L557q	stzr.flek1.870	x1
T150x1	L557q	stzr.flek1.800	x2
T150x1	L290q	stzr.flek1.870	x2
T150x1	L290q	stzr.flek1.420	x1

UWAGI:

1. Wymiary podano w [mm], poziomy w [m].
2. Wszystkie wymiary sprawdzić na miejscu budowy.
3. Montaż blachy trapezowej wg. wytycznych producenta.
4. Rysunek rozpartów tęcznie z pozostałą dokumentacją projektową
5. Nie składować z rysunku.

<p>nazwa inwestycji Budowa zadaszonego kompleksu boisk do siatkowki PoznaŃ wraŹ z zapleczeŃ</p>			
<p>adres inwestycji os. Piastowskie 106a Poznań działka nr 1/8, obręb RaŃaje (fragment) działka nr 10/1, obręb RaŃaje (fragment) działka nr 10/2, obręb RaŃaje (fragment)</p>			
<p>inwestor Poznańskie Ośrodki Sportu i Rekreacji ul. Jana Sychalskiego 34, 61-553 Poznań</p>			
podmiot odpowiedzialny	projektant	podpis	
Kusznierz Kusznierz Architektura ul. Gwinnowska 19 lok.2.8 60-782 Poznań www.kusznierz.pl	mgr inŹ. Daniel Kłimek upr. nr SLK/2757/POCOK/09		
	do projektowania bez ograniczeŃ w opisanym przedk. zawr.	podpis	
	spawmodyfikacji		
	mgr inŹ. Wojciech Janas upr. nr SLK/7087/PWBKb.16		
<p>do projektowania bez ograniczeŃ w opisanym przedk. zawr.</p>			
<p>tytuł rysunku Układ bldy trapezowej - budynek zaplecza</p>			
format	skala	data	numer rysunku
KON-BUD	1:100	15.09.22	244-PW-K.4.012