


- UWAGI!
- 1 Wszystkie wymiary podane na rysunku należy bezwzględnie każdorazowo przed rozpoczęciem prac sprawdzić na miejscu budowy i w wypadku różnic lub zmian wynikających z wymogów technologii dostawcy skontaktować się z projektantami.
 - 2 Wszystkie roboty należy wykonać zgodnie z polskimi normami, warunkami technicznymi wykonania i odbioru robót, budowlano-montażowych opracowanych przez instytut techniki budowlanej oraz z zasadami wiedzy i sztuki budowlanej
 - 3 Brak wskazania na rysunku technicznym elementu, którego zastosowanie wynika ze znanych lub powszechnie przyjętych rozwiązań w zakresie sztuki budowlanej nie zwalnia wykonawcy z konieczności zastosowania takiego elementu w porozumieniu z inwestorem, a także z projektantem i za jego zgodą.
 - 4 Rysunek należy rozpatrywać łącznie z opisem technicznym oraz odpowiednimi projektami branżowymi. Zażniacie niezgodności pomiędzy projektem architektonicznym, pozostałymi opracowaniami branżowymi i istniejącym obiektem należy wyjaśnić i uzgodnić z autorami projektu.
 - 5 Wszystkie otwory, przejścia i bruzdy instalacyjne przyjmować według projektów branżowych.
 - 6 Dopuszcza się zastosowanie materiałów zamiennych jedynie za zgodą autorów projektu i inwestora oraz pod warunkiem, że posiadają one cechy nie gorsze jakościowo i technicznie od wskazanych w projekcie.
 - 7 Wszystkie zastosowane materiały montować zgodnie z zaleceniami i wytycznymi producenta.

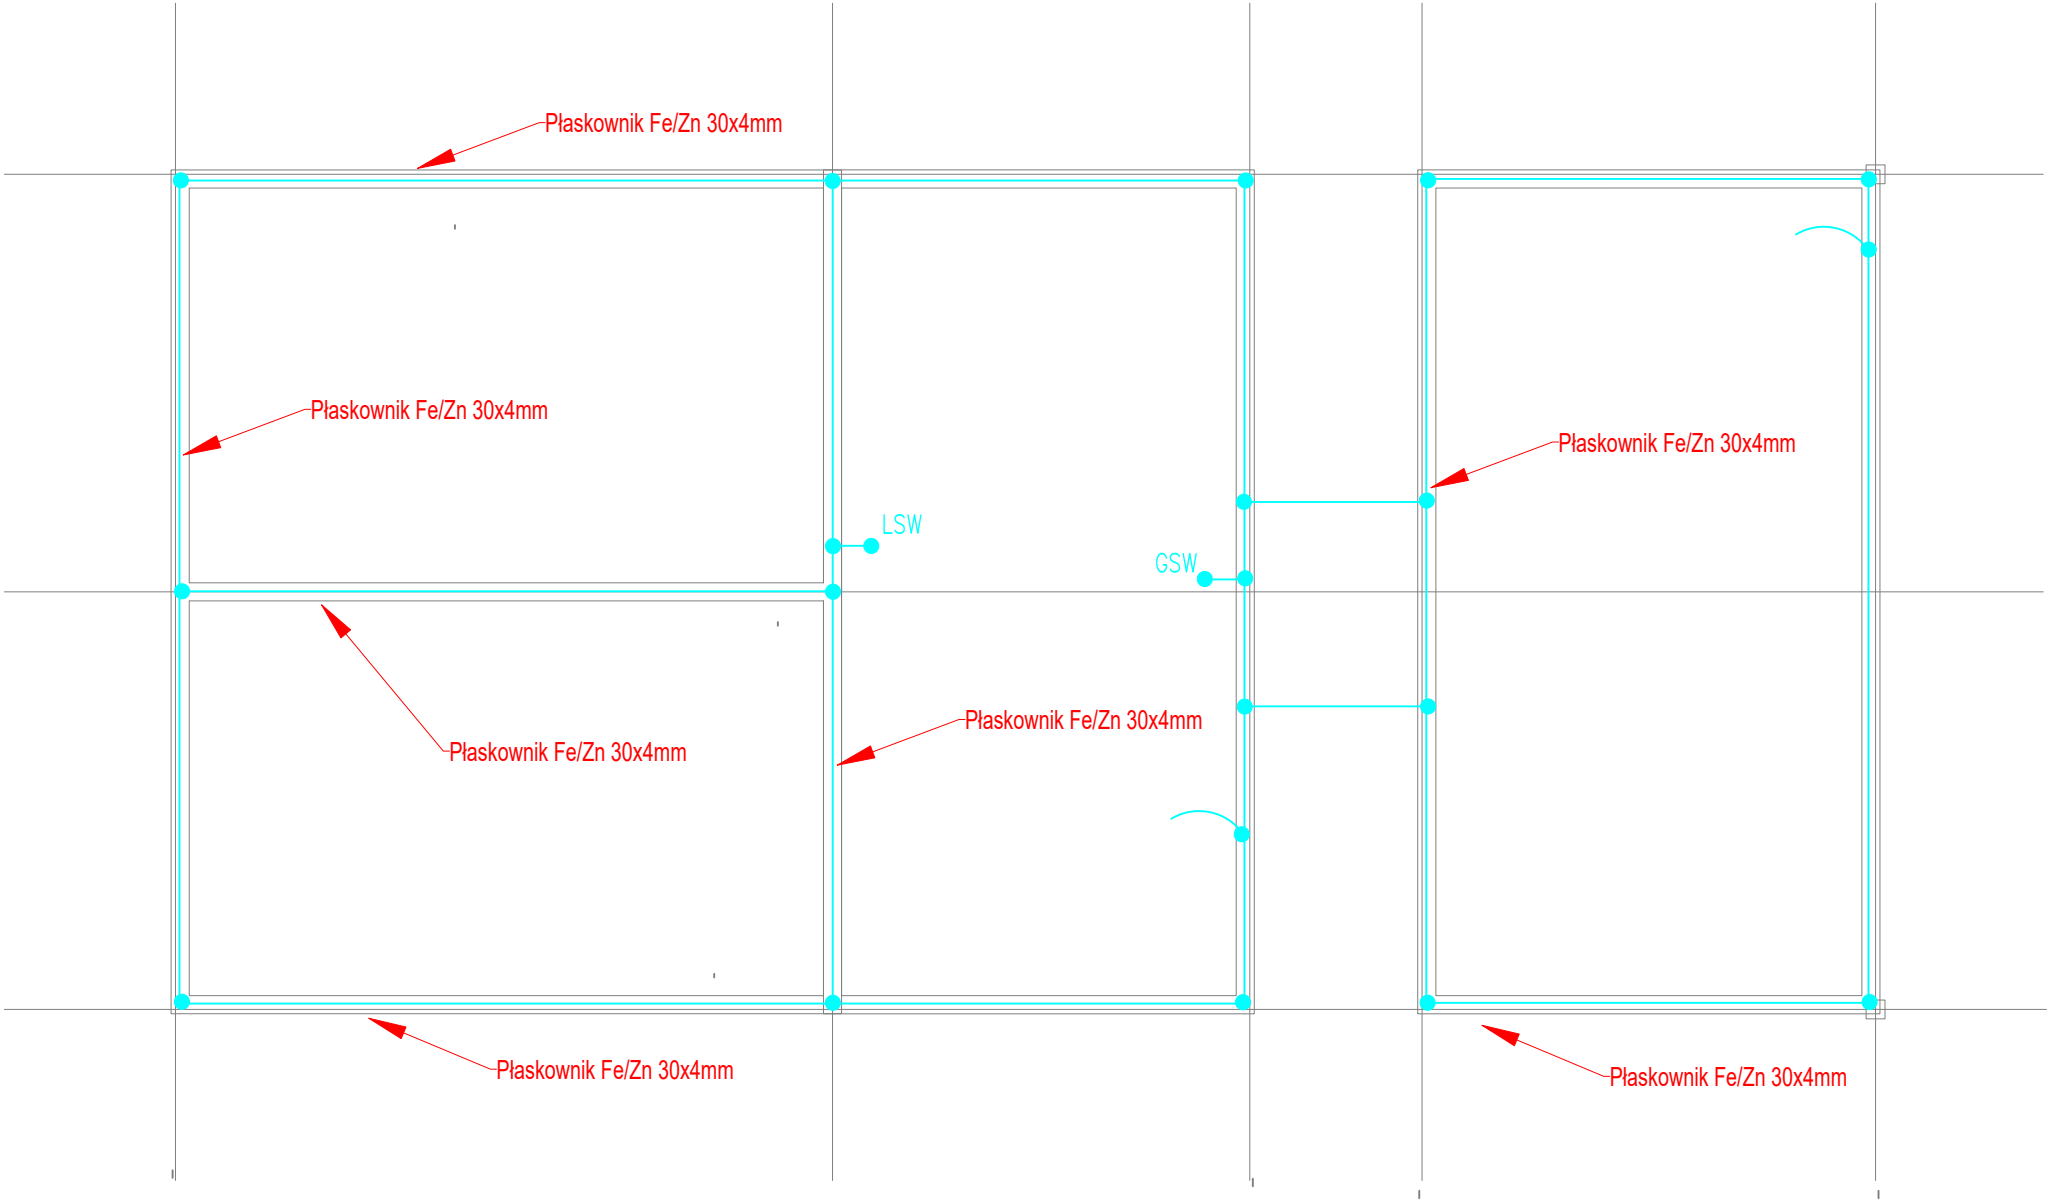

LEGENDA :	
	LSW
	GSW
	Fe/Zn 30x4mm
	Połączenie spawane
	Wyprowadzenie uziomu do konstrukcji obiektu

faza projektu			
PROJEKT WYKONAWCZY			
nazwa inwestycji			
Budowa zadaszonego kompleksu boisk do siatkówki plażowej wraz z zapleczem			
adres inwestycji			
os. Piastowskie 106a, Poznań działka nr 1/8, obręb Rataje (fragment) działka nr 10/1, obręb Rataje (fragment) działka nr 10/2, obręb Rataje (fragment)			
inwestor			
Miasto Poznań - Poznańskie Ośrodki Sportu i Rekreacji - Samorządowy Zakład Budżetowy ul. Jana Spychalskiego 34, 61-553 Poznań			
jednostka projektowa	projektant	podpis	
Kusznierów Architektura ul. Grunwaldzka 19 / lok.2.8 60-782 Poznań www.kusznierow.pl	mgr inż. Krzysztof Raźniewski upr. SLK/4700/PW0E/13		
	do projektowania bez ograniczeń w specjalności elektrycznej		
	sprawdzający	podpis	
	mgr inż. Szymon Paruch upr. SLK/4930/POOE		
do projektowania bez ograniczeń w specjalności elektrycznej			
tytuł rysunku			
PLAN INSTALACJI UZIEMIENIA FUNDAMENTY			
branża	skala	data	numer rysunku
ELEKTR.	1:100	30.09.22	IE-104