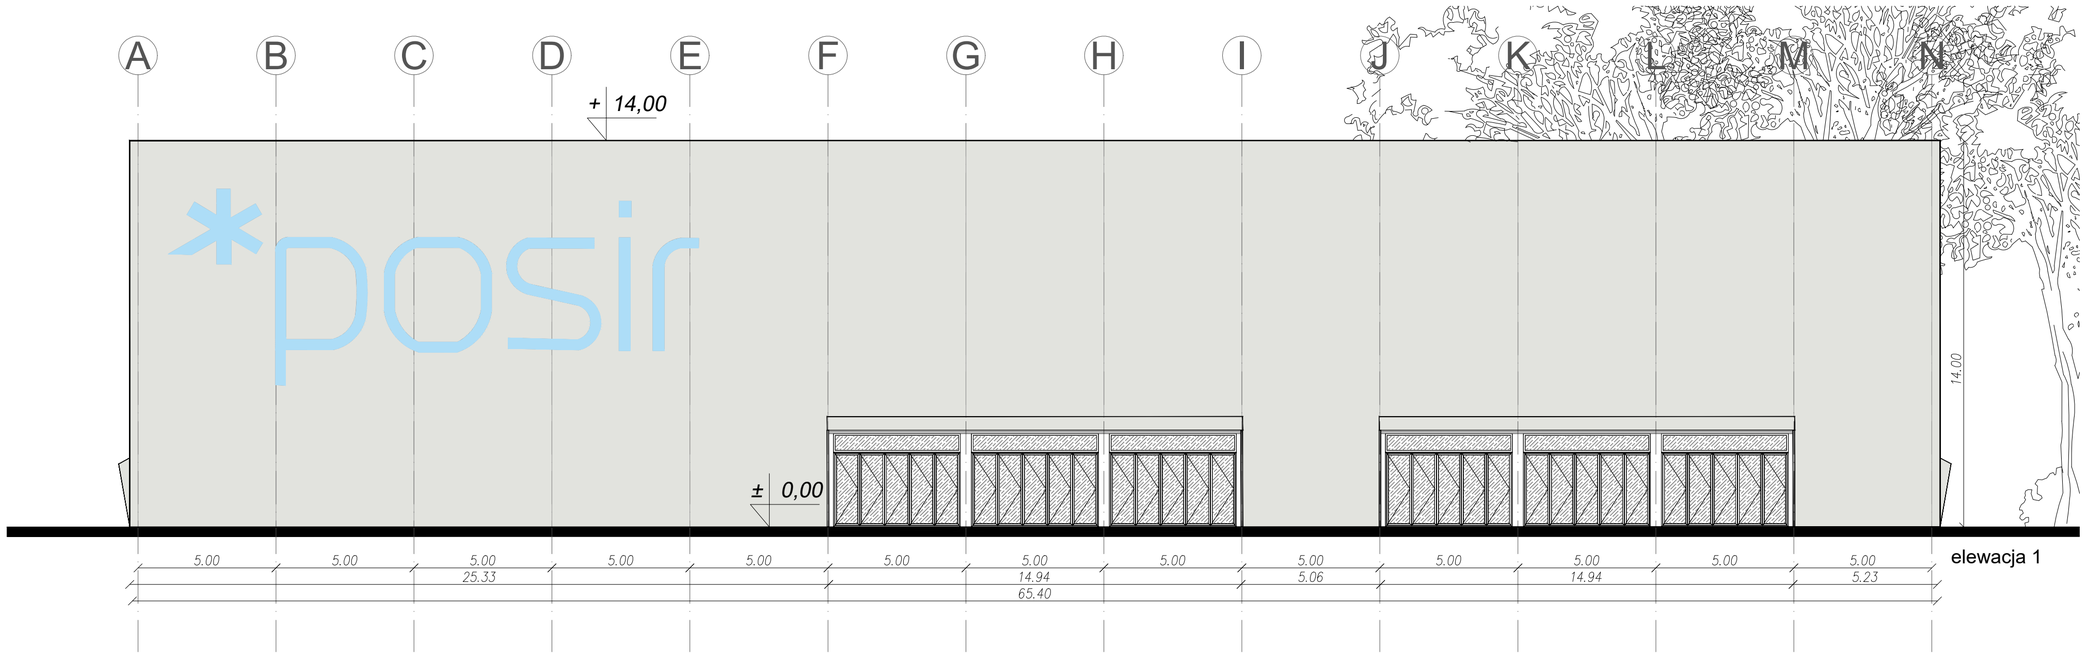

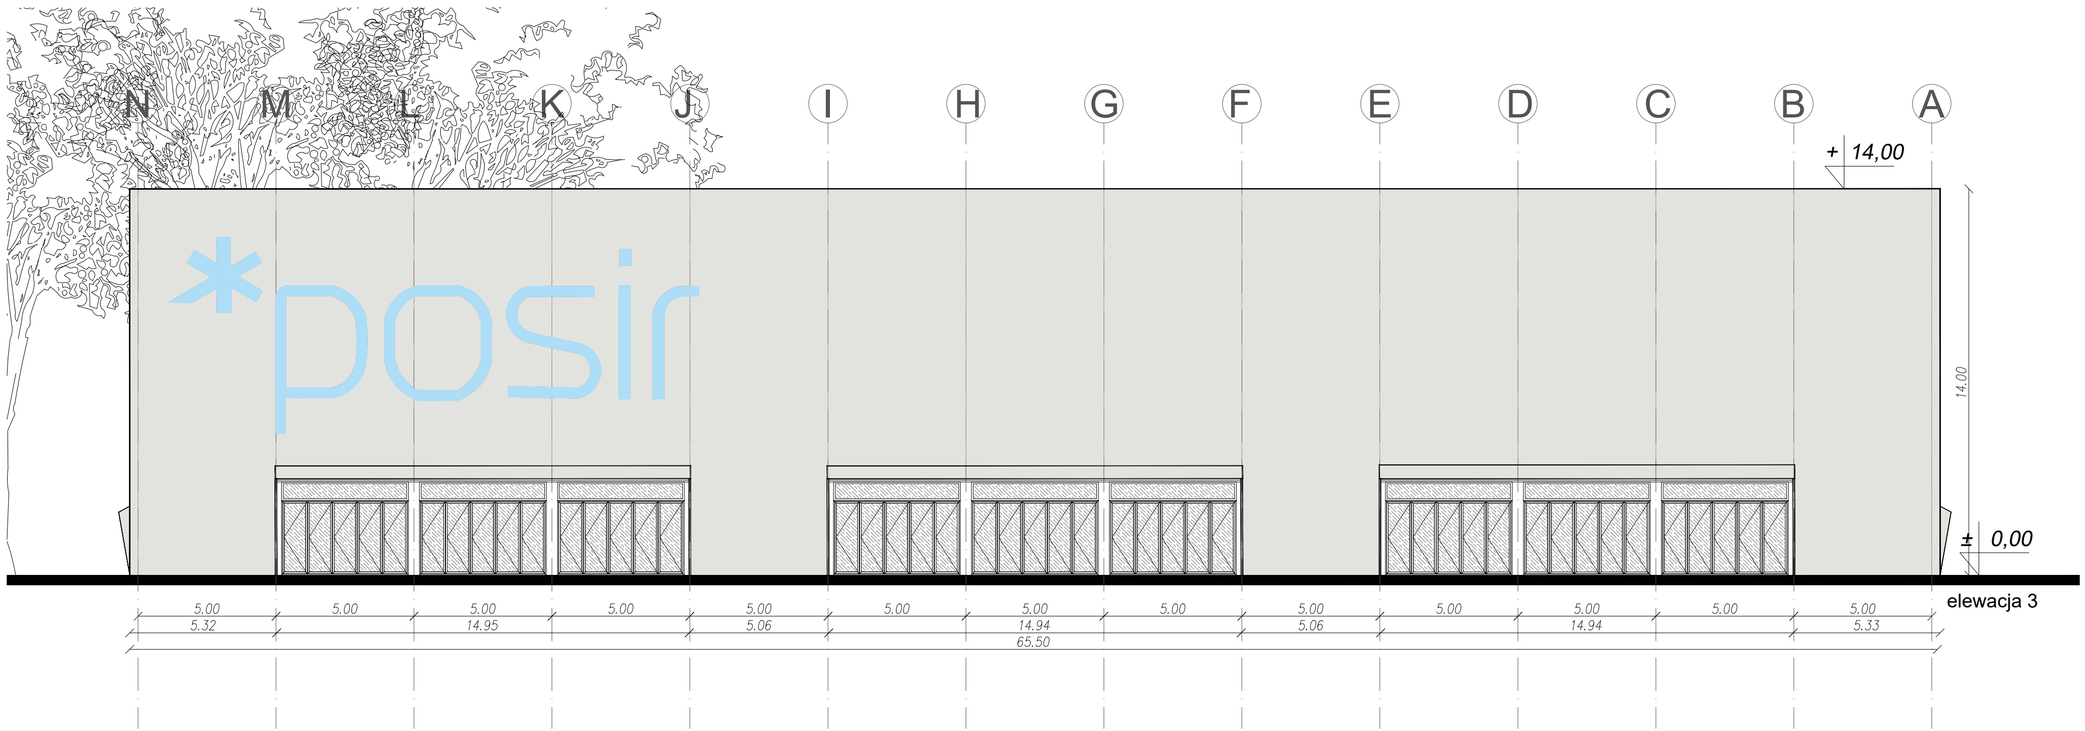

*posir

LEGENDA:

- PRZEKRYCIE NAMIOTOWE
- SYNTETYCZNA DWUWARSTWOWA POWŁOKA WYPEŁNIONA SPRĘŻONYM POWIETRZEM
- NAWIERZCHNIA PIASKOWA
- NAWIERZCHNIA DREWNIANA
- ŁUKI Z DREWNA KLEJONEGO, ZABEZPIECZONE MATERIAŁEM OCHRONNYM DO WYSOKOŚCI 2M
- SIEDZISKA I STOLIKI MOCOWANE NA STAŁE
- *posir NADRUK NA POWŁOCE

UWAGI!

1 Wszystkie wymiary podane na rysunku należy bezwzględnie każdorazowo przed rozpoczęciem prac sprawdzić na miejscu budowy i w wypadku różnic lub zmian wynikających z wymogów technologii dostawcy skontaktować się z projektantami.
2 Wszystkie roboty należy wykonać zgodnie z polskimi normami, warunkami technicznymi wykonania i odbioru robót, budowlano-montażowych opracowanych przez instytut techniki budowlanej oraz z zasadami wiedzy i sztuki budowlanej.
3 Brak wskazania na rysunku technicznym elementu, którego zastosowanie wynika ze znanych lub powszechnie przyjętych rozwiązań w zakresie sztuki budowlanej nie zwalnia wykonawcy z konieczności zastosowania takiego elementu w porozumieniu z inwestorem, a także z projektantem i za jego zgodą.
4 Rysunek należy rozpatrywać łącznie z opisem technicznym oraz odpowiednimi projektami branżowymi. Zaistniałe niezgodności pomiędzy projektem architektonicznym, pozostałymi opracowaniami branżowymi i istniejącym obiektem należy wyjaśnić i uzgodnić z autorami projektu.
5 Wszystkie otwory, przejścia i bruzdy instalacyjne przyjmować według projektów branżowych.
6 Dopuszcza się zastosowanie materiałów zamiennych jedynie za zgodą autorów projektu i inwestora oraz pod warunkiem, że posiadają one cechy nie gorsze jakościowo i technicznie od wskazanych w projekcie.
7 Wszystkie zastosowane materiały montować zgodnie z zaleceniami i wytycznymi producenta.

faza projektu

PROJEKT BUDOWLANY

nazwa inwestycji

Budowa zadaszonego kompleksu boisk do siatkówki plażowej wraz z zapleczem

adres inwestycji

os. Piastowske 106a, Poznań
działka nr 1/8, obręb Rataje (fragment)
działka nr 10/1, obręb Rataje (fragment)
działka nr 10/2, obręb Rataje (fragment)

inwestor

Miasto Poznań - Poznańskie Ośrodki Sportu i Rekreacji - Samorządowy Zakład Budżetowy
ul. Jana Spychalskiego 34, 61-553 Poznań

jednostka projektowa

Kusznierów Architektura
ul. Grunwaldzka 19/ lok.2.8
60-782 Poznań
www.kusznierow.pl

projektant — podpis

mgr inż. arch. Tomasz Kusznierów
upr. nr 64/WPOKK/2012
do projektowania bez ograniczeń w specjalności architektonicznej

sprawdzający — podpis

mgr inż. arch. Elżbieta Kusznierów
upr. nr 20/WPOKK/2017
do projektowania bez ograniczeń w specjalności architektonicznej

tytuł rysunku

Zadaszenie boisk przekryciem namiotowym - elewacje

branża	skala	data	numer rysunku
ARCH	1:200	18.08.22	A-06