



ŚREDNICA GĘCIA PRĘTÓW
wg PN-EN 1992-1-1:2008

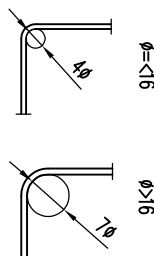



Fundament F1 wyk.x38 /zbrojenie/

1:25

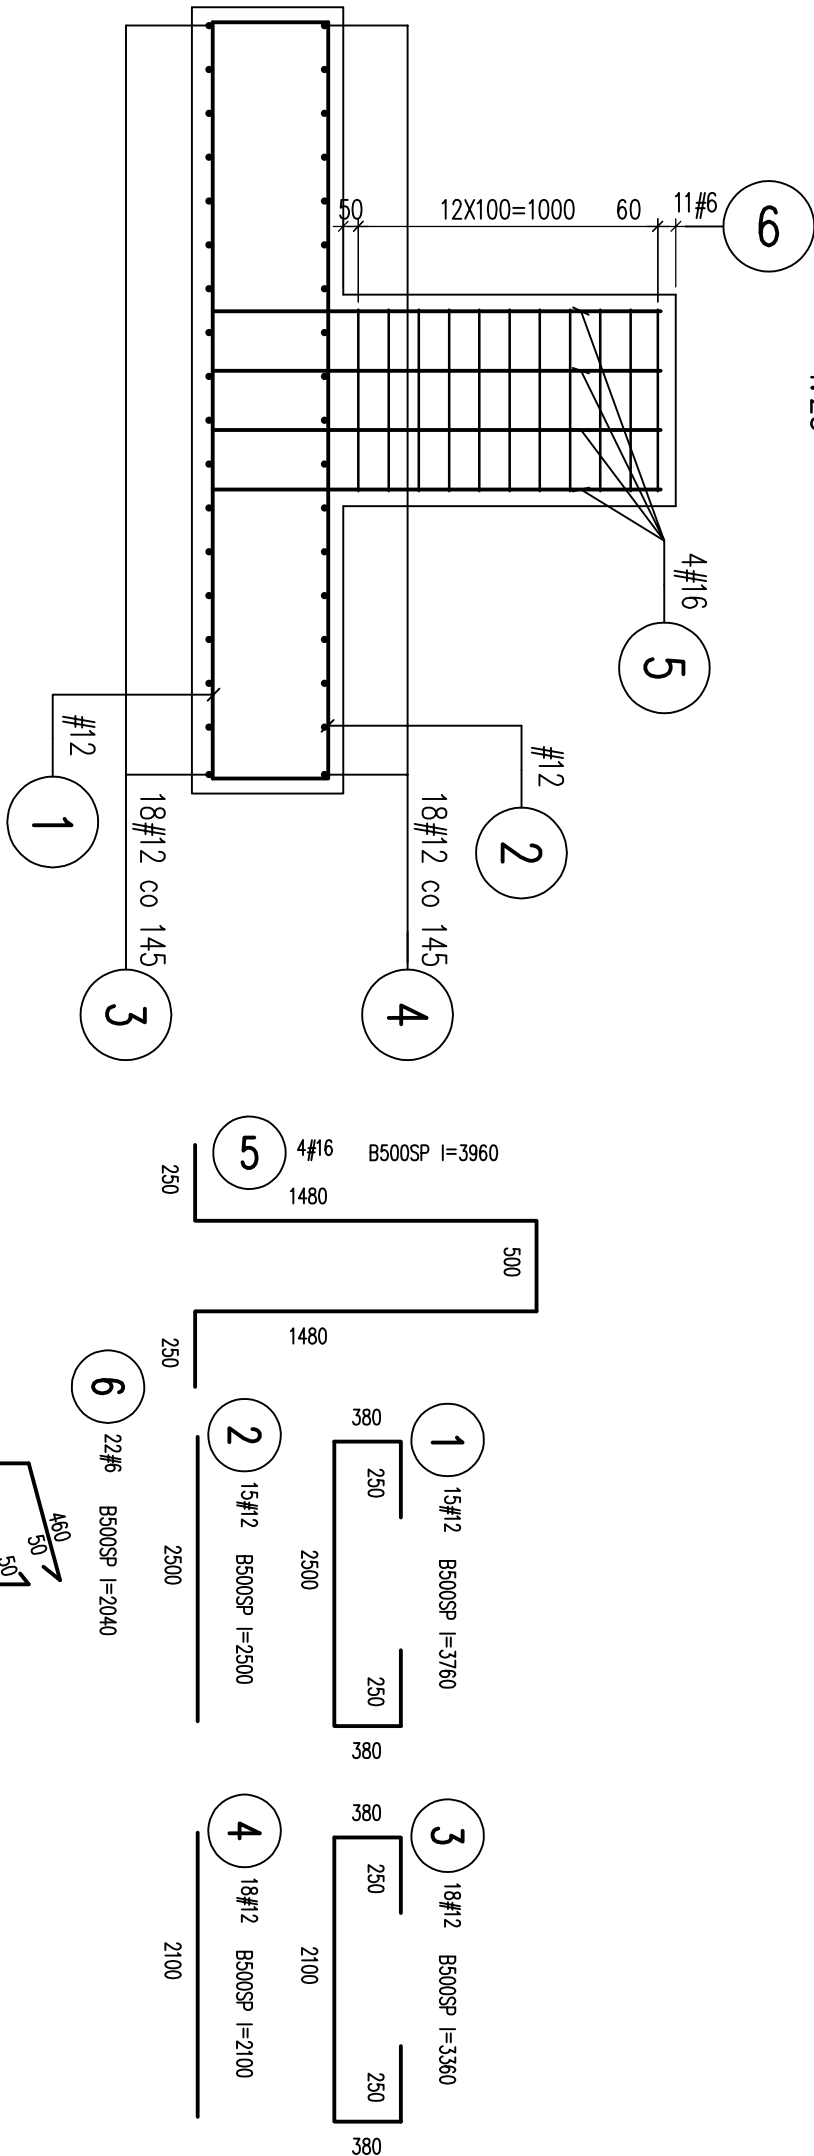

Fundament F1 wyk.x38 /szalunek/

1:25

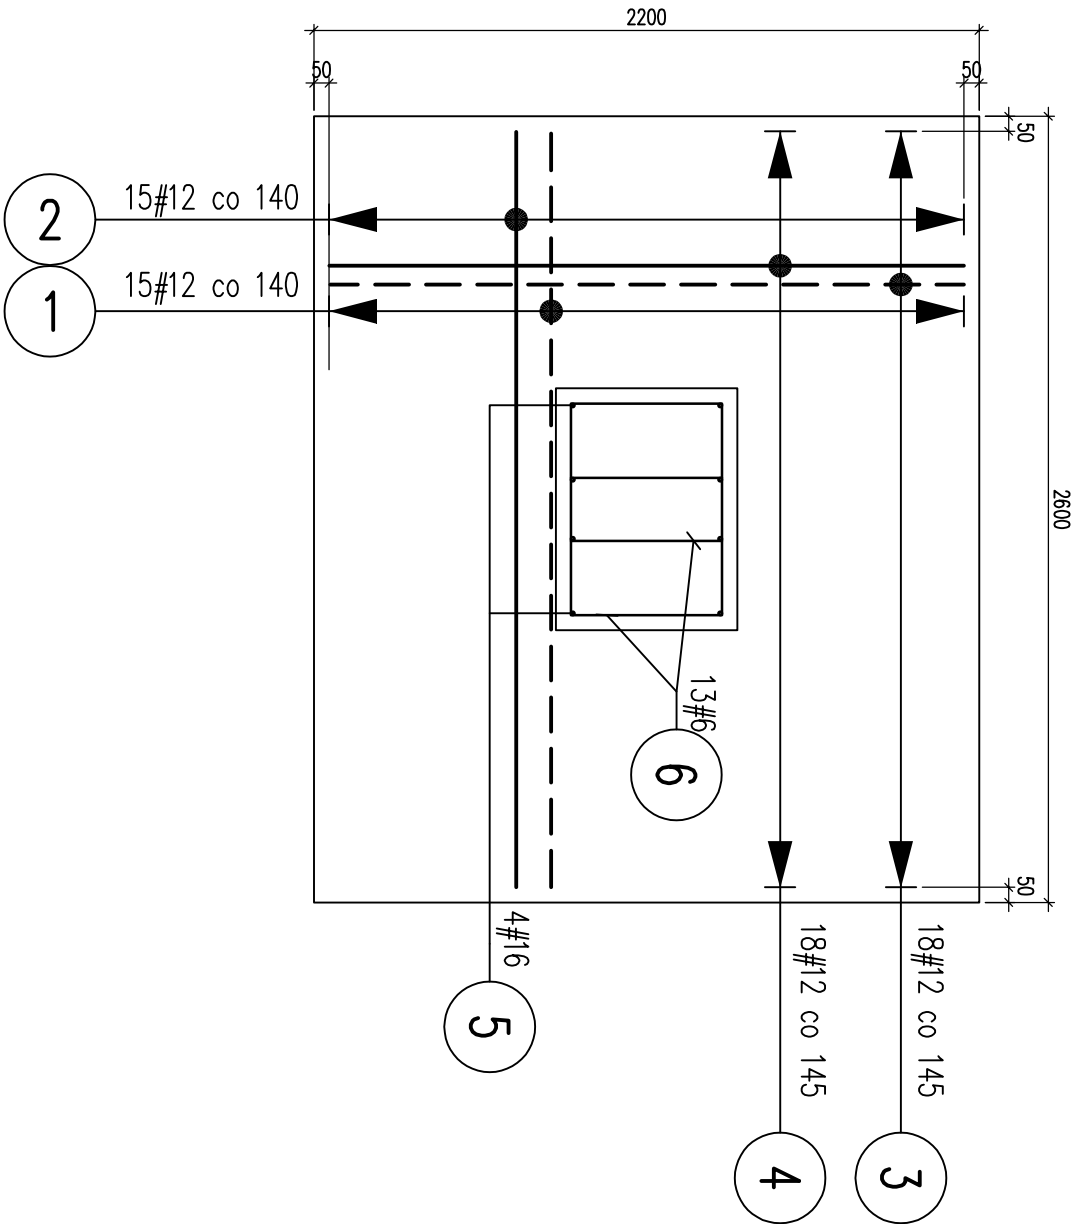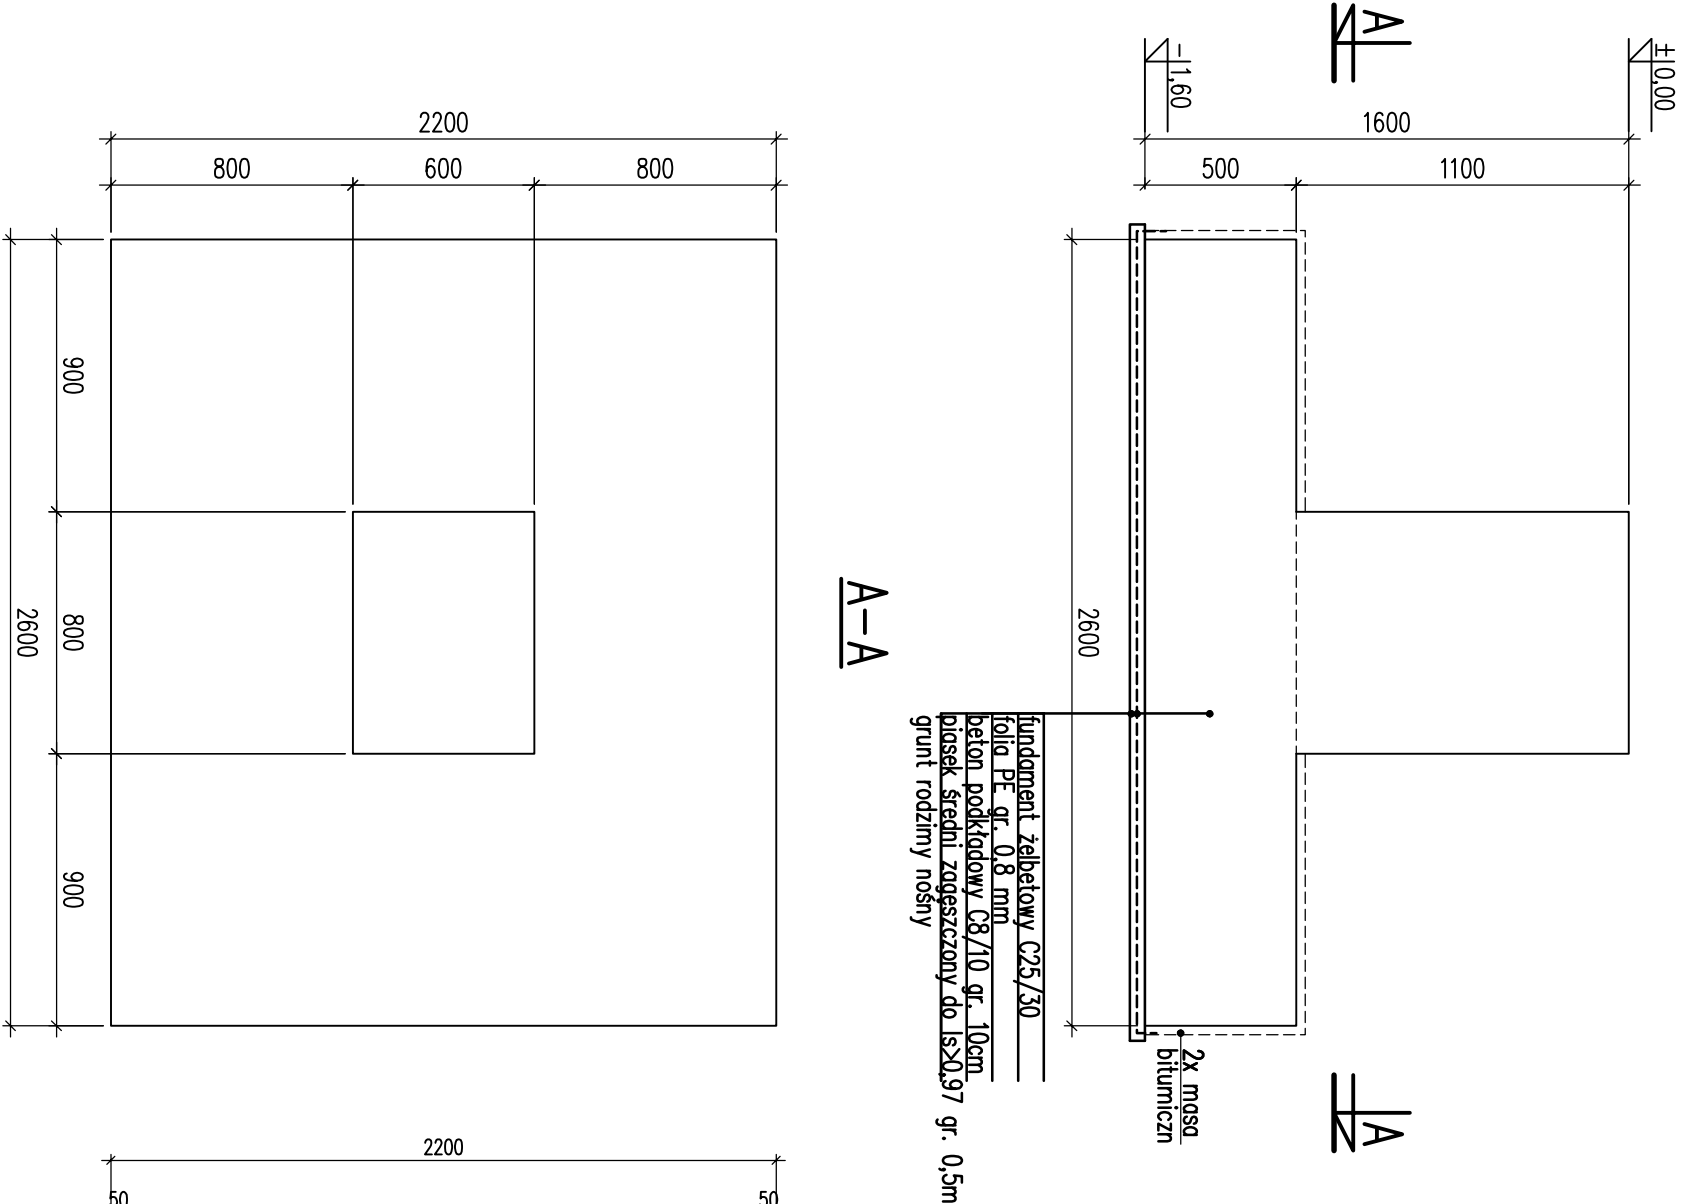

Beton C20/25
Stal zbrojeniowa B500SP
Otulina 50mm

UWAGI:

- Wymiary podano w [mm], poziomy w [m].
- Wszystkie wymiary sprawdzić na miejscu budowy.
- Rysunek rozpatrywać łącznie z pozostałą dokumentacją projektową.
- Nie składować z rysunku.
- Wymiarowanie prętów wg PN-EN-ISO 3766

PROJEKT TECHNICZNY			
Nazwa inwestycji			
Budowa zadającego kompleksu boisk do siatkówki plazowej wraz z zapleczem			
Adres inwestycji			
os. Piastowska 108a, Poznań			
Działka nr 1/8, obręb Raławie (fragment)			
Działka nr 10/1, obręb Raławie (fragment)			
Działka nr 10/2, obręb Raławie (fragment)			
Inwestor			
Poznańskie Ośrodki Sportu i Rekreacji			
ul. Jana Śniadeckiego 34, 61-553 Poznań			
Projektant			
mgr inż. Dariusz Kłomkowski			
mgr inż. Sławomir Prochowski			
mgr inż. Wojciech Jankowski			
mgr inż. Sławomir Prochowski			
mgr inż. Wojciech Jankowski			
