
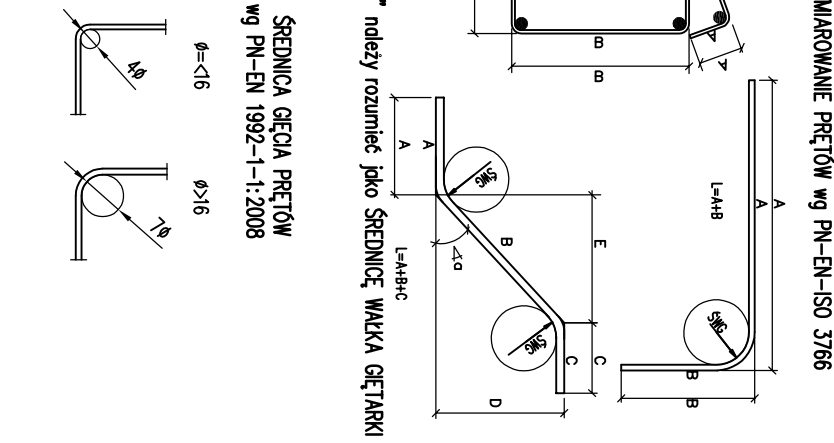
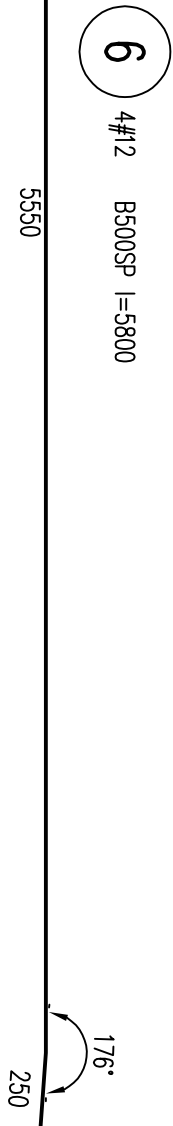
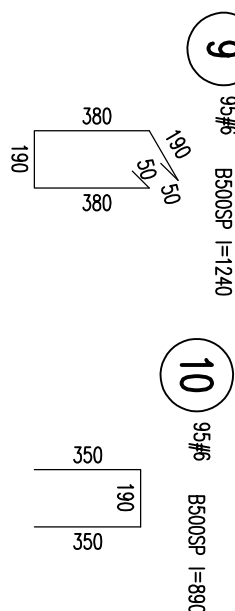
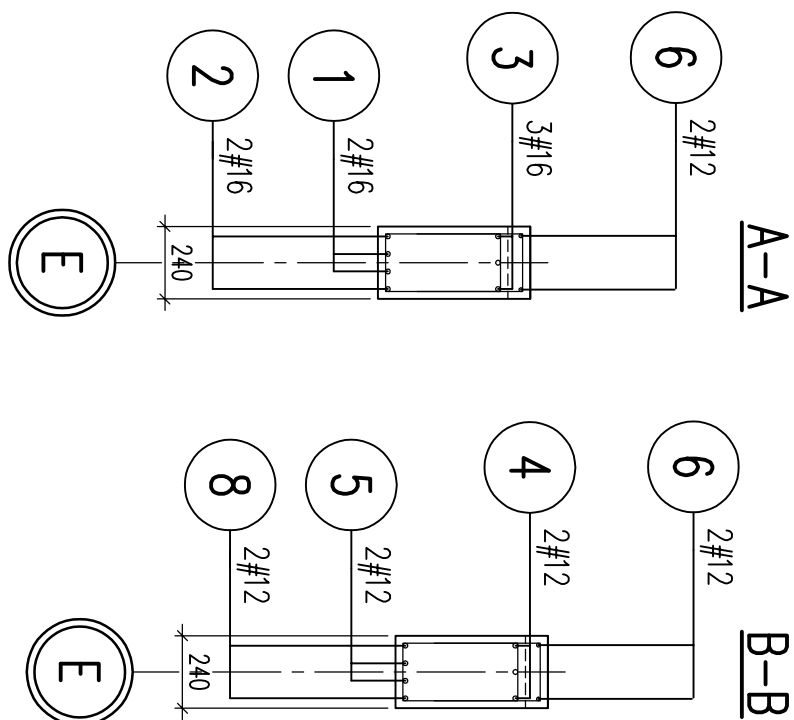


Belka B2 – wykł1

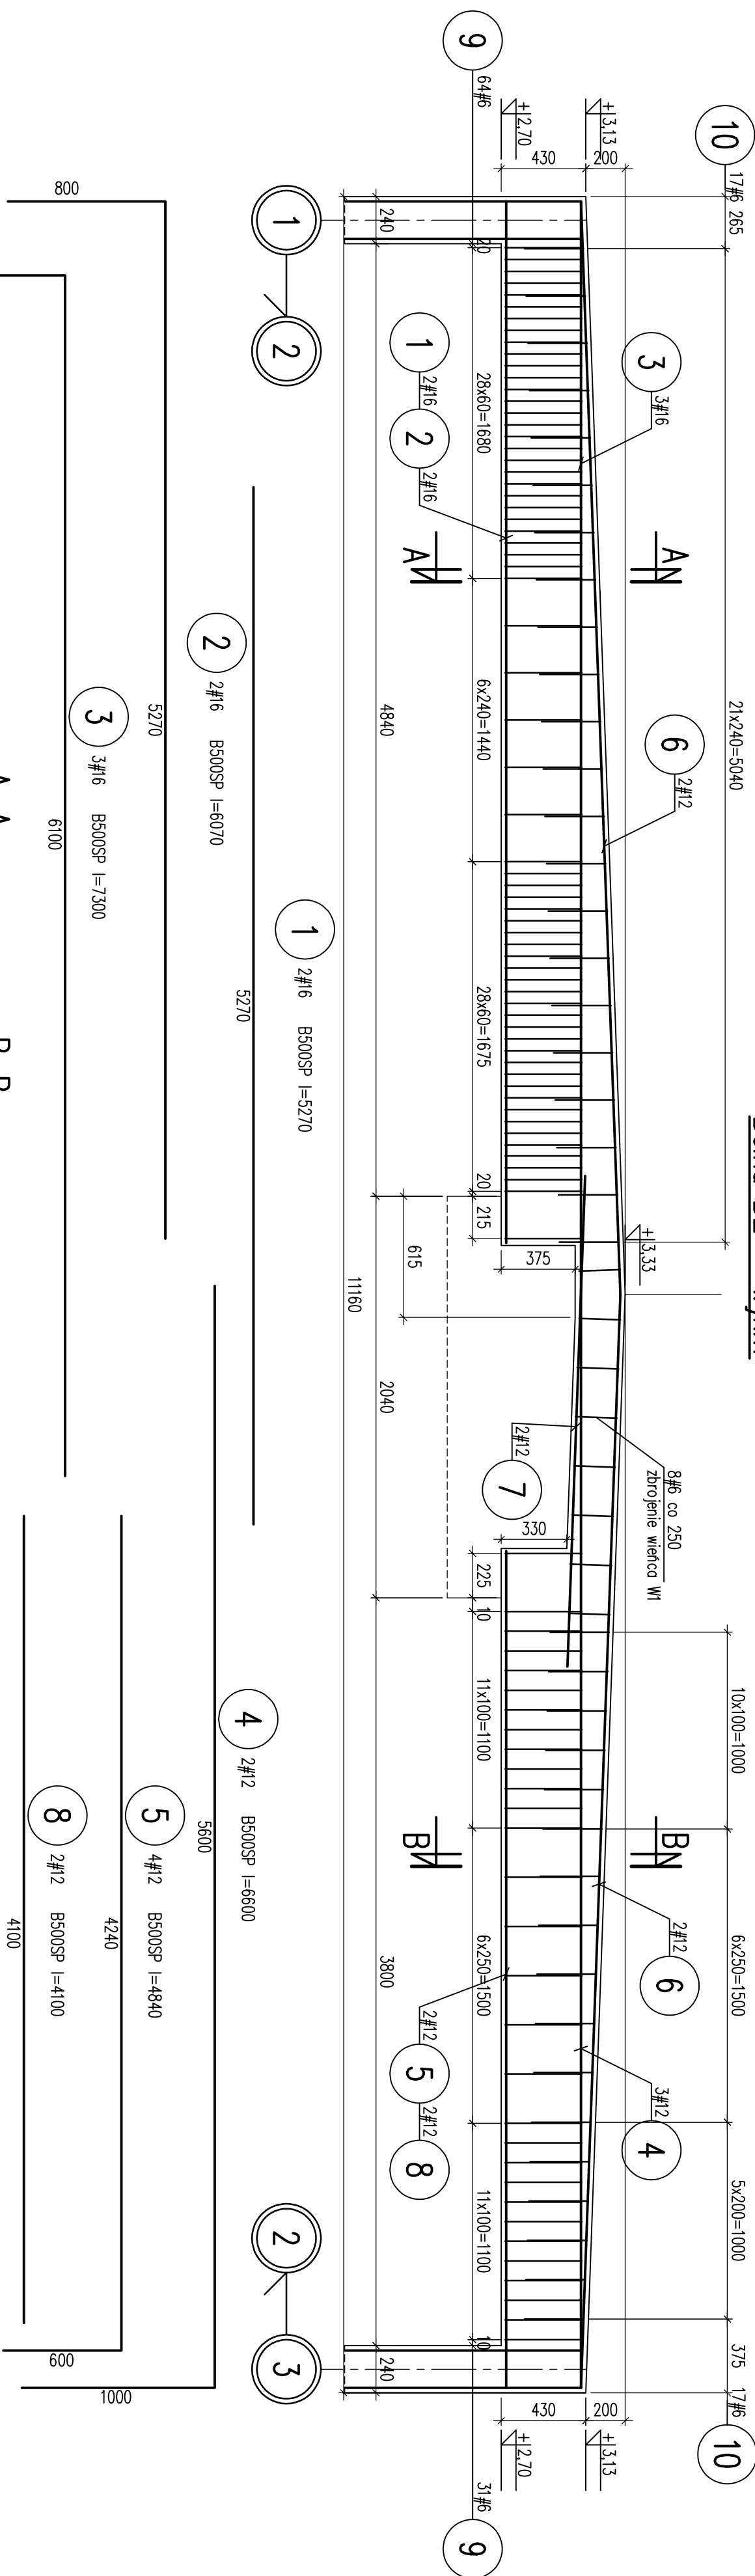

Wartość "ŚWG" należy rozumieć jako ŚREDNICĘ WAŁKA GIĘTARKI

**ŚREDNICA GIĘCIA PRĘTÓW
wg PN-EN 1992-1-1:2008**

$\emptyset < 16$ $\emptyset > 16$

16

Beton C20/25
Stal zbrojeniowa B500SP
Otulina 20mm

Stal zbrojeniowa B500SP
Otulina 20mm

Otulina 20mm

UWAGI:

1. Wyniady podano w [mm], poziomy w [m].
2. Wszystkie wymiary sprawdzić na miejscu budowy.
3. Ryśunek rozpoznać łącznie z pozostałą dokumentacją projektową.
4. Nie składować z ryśnuku.
5. Wymiarowanie prętów wg PN-EN-ISO 3766

[illegible]