
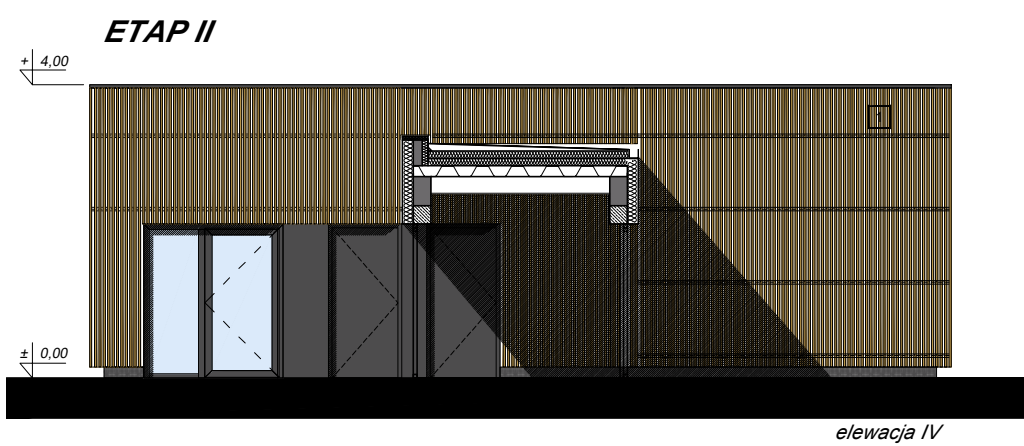


LEGENDA:

- 1 OKŁADZINA Z DREWNA 3x5 cm  
odstęp pomiędzy listwami 3cm  
tynk RAL 70 24
- 2 OKŁADZINA Z BLACHY RAL7024
- 3 OKŁADZINA Z BLACHY RAL1023
- 4 TYNK KOLOR RAL7024
- 5 PERGOLA
- 6 OKNA, DRZWI KOLOR RAL7024
- 7 NADRUK KOLOR RAL7024

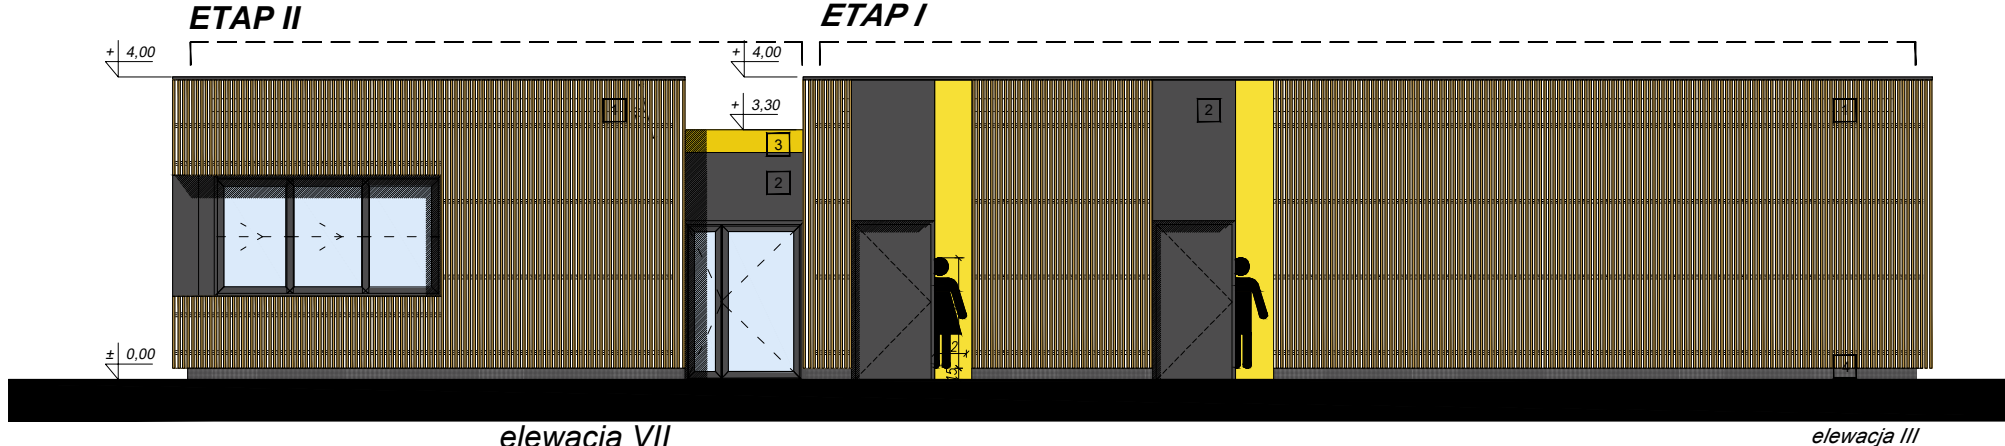

- UWAGI!
- 1 Wszystkie wymiary podane na rysunku należy bezwzględnie każdorazowo przed rozpoczęciem prac sprawdzić na miejscu budowy i w wypadku różnic lub zmian wynikających z wymogów technologii dostawcy skontaktować się z projektantami.
- 2 Wszystkie roboty należy wykonać zgodnie z polskimi normami, warunkami technicznymi wykonania i odbioru robót, budowlano-montażowych opracowanych przez instytut techniki budowlanej oraz z zasadami wiedzy i sztuki budowlanej.
- 3 Brak wskazania na rysunku technicznym elementu, którego zastosowanie wynika ze znanych lub powszechnie przyjętych rozwiązań w zakresie sztuki budowlanej nie zwalnia wykonawcy z konieczności zastosowania takiego elementu w porozumieniu z inwestorem, a także z projektantem i za jego zgodą.
- 4 Rysunek należy rozpatrywać łącznie z opisem technicznym oraz odpowiednimi projektami branżowymi. Zaisnialne niezgodności pomiędzy projektem architektonicznym, pozostałymi opracowaniami branżowymi i istniejącym obiektem należy wyjaśnić i uzgodnić z autorami projektu.
- 5 Wszystkie otwory, przebiegi i trasy instalacji przynajmniej według projektów branżowych.
- 6 Dopuszcza się zastosowanie materiałów zamiennych jedynie za zgodą autorów projektu i inwestora oraz pod warunkiem, że posiadają one cechy nie gorsze jakościowo i technicznie od wskazanych w projekcie.
- 7 Wszystkie zastosowane materiały montować zgodnie z zaleceniami i wytycznymi producenta.

faza projektu			
PROJEKT WYKONAWCZY			
nazwa inwestycji			
budowa zadającego kompleksu boisk do siatkówki plażowej wraz z zapleczem			
adres inwestycji			
os. Piastowskie 106a, Poznań działka nr 1/8, obręb Rataje (fragment) działka nr 10/1, obręb Rataje (fragment) działka nr 10/2, obręb Rataje (fragment)			
inwestor			
Miasto Poznań – Poznańskie Ośrodki Sportu i Rekreacji – Samorządowy Zakład Budżetowy ul. Jana Spychalskiego 34, 61-553 Poznań			
jednostka projektowa	projektant	podpis	
Kusznierów Architektura ul. Grunwaldzka 19/ lok.2.8 60-782 Poznań  www.kusznierow.pl	mgr inż. arch. Tomasz Kusznierów upr. nr 64/WPOKK/2012     mgr inż. arch. Elżbieta Kusznierów upr. nr 20/WPOKK/2017	   <	