




OBUDOWA CENTRALI WENTYLACYJNEJ
BUDYNKU ZAPLECZA SPORTOWEGO

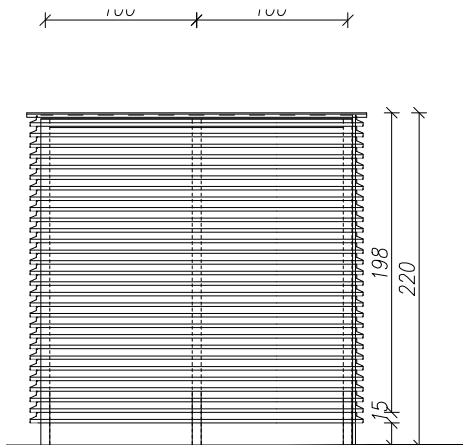


WIDOK Z BOKU

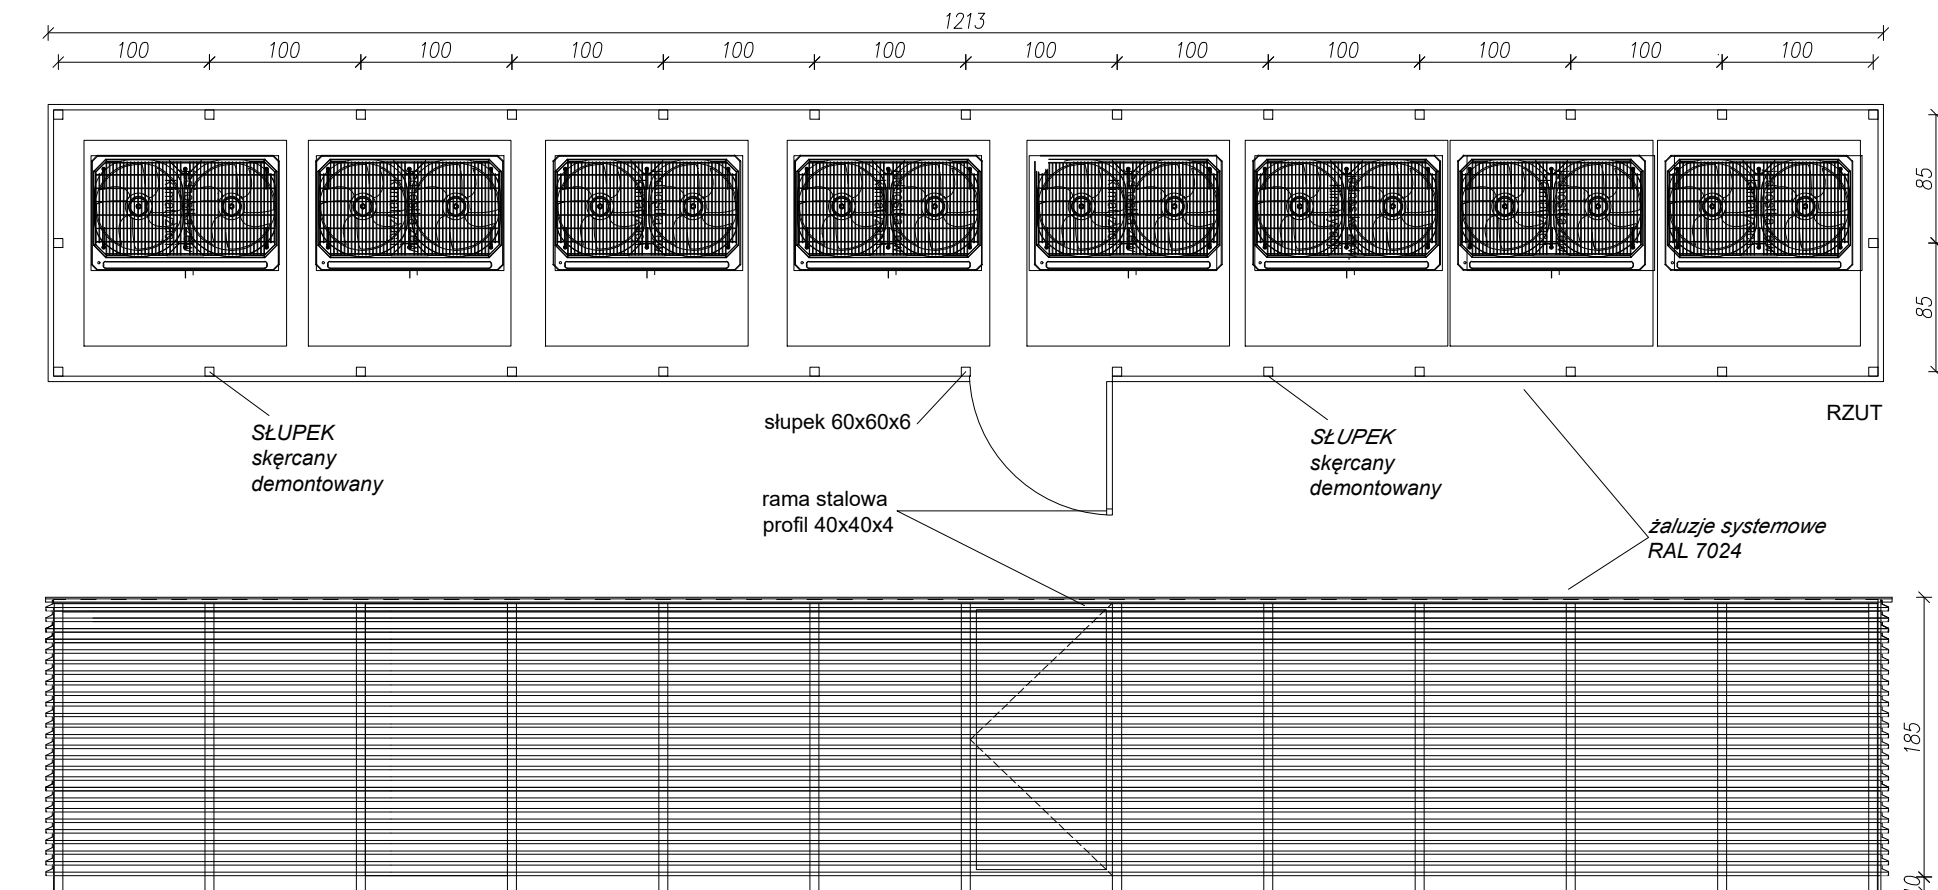


OBUDOWA JEDNOSTEK ZEWN. POMP CIEPŁA
ZADASZENIA BOISK

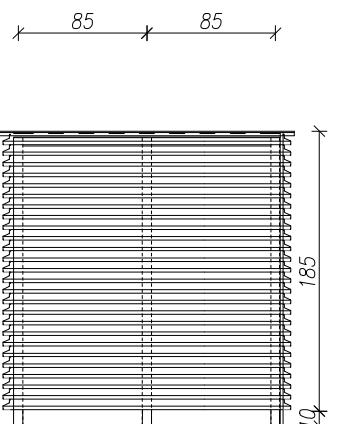




WIDOK Z BOKU

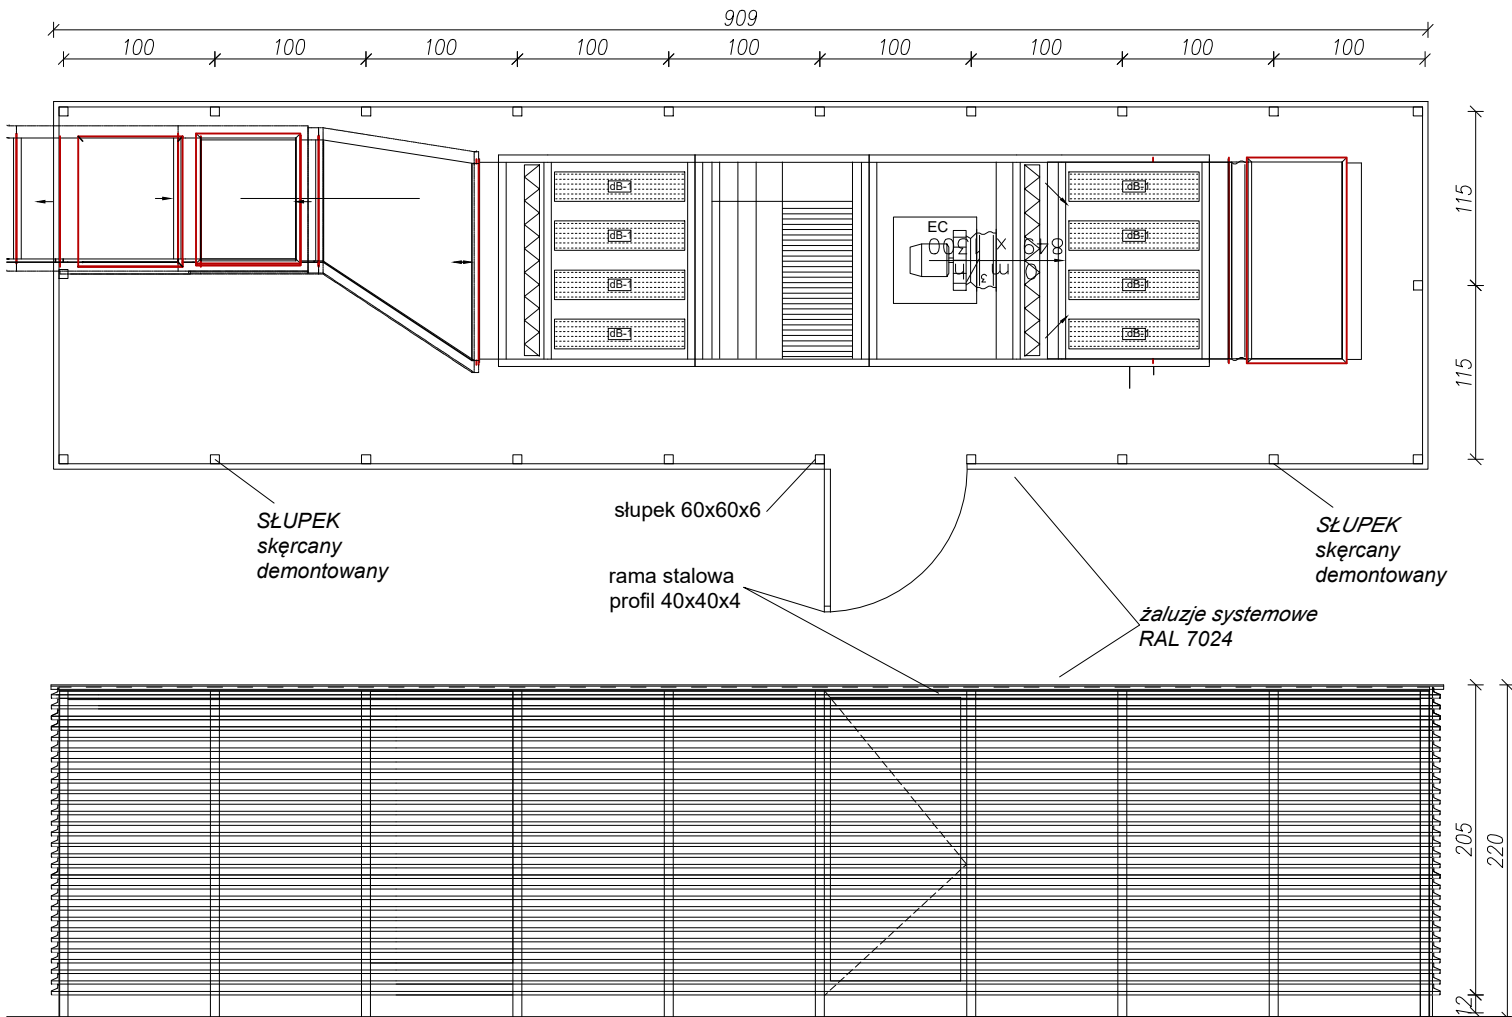

OBUDOWA CENTRALI WENTYLACYJNEJ
ZADASZENIA BOISK

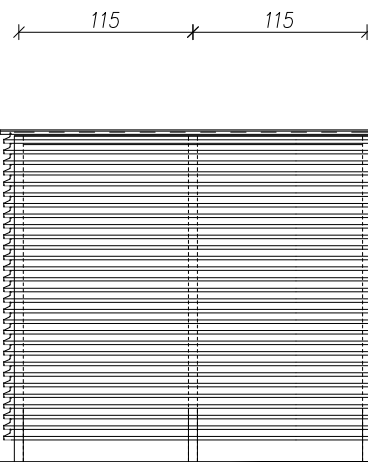

WIDOK Z BOKU

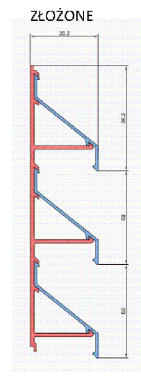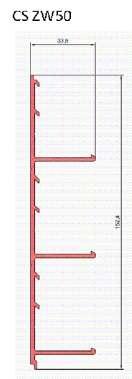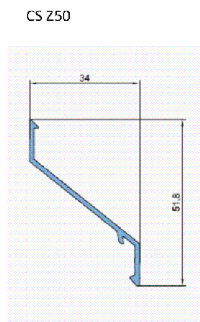

ŻALUZJE SYSTEMOWE

Parametry:

- kształtowniki wykonane z aluminium
- toczonego ze stopu EN AW 6060
- stan utwardzenia T6
- uchwyt CS ZW50, rozstaw 50 mm
- powierzchnia czynna 60%
- powierzchnia wizualna 74%
- wykończenie aluminium
- malowane proszkowo RAL7024

UWAGI!

- Wszystkie wymiary podane na rysunku należy bezwzględnie każdorazowo przed rozpoczęciem prac sprawdzić na miejscu budowy i w wypadku różnic lub zmian wynikających z wymogów technologii dostawcy skontaktować się z projektantami.
- Wszystkie roboty należy wykonywać zgodnie z polskimi normami, warunkami technicznymi wykonania i odbioru robót, budowlano-montażowych opracowanych przez instytut techniki budowlanej oraz z zasadami wiedzy i sztuki budowlanej.
- Brak wskazania na rysunku technicznym elementu, którego zastosowanie wynika ze znanych lub powszechnie przyjętych rozwiązań w zakresie sztuki budowlanej nie zwalnia wykonawcy z konieczności zastosowania takiego elementu w porozumieniu z inwestorem, a także z projektantem i za jego zgodą.
- Rysunek należy rozpatrywać łącznie z opisem technicznym oraz odpowiednimi projektami branżowymi. Zaistniałe niezgodności pomiędzy projektem architektonicznym, pozostałymi opracowaniami branżowymi i istniejącym obiektem należy wyjaśnić i uzgodnić z autorami projektu.
- Wszystkie otwory, przejścia i brzozy instalacyjne przyjmować według projektów branżowych.
- Dopuszcza się zastosowanie materiałów zamiennych jedynie za zgodą autorów projektu i inwestora oraz pod warunkiem, że posiadają one cechy nie gorsze jakościowo i technicznie od wskazanych w projekcie.
- Wszystkie zastosowane materiały montować zgodnie z zaleceniami i wytycznymi producenta.

PROJEKT WYKONAWCZY			
nazwa inwestycji			
Budowa zadaszonego kompleksu boisk do siatkówki piłkowej wraz z zapleczem			
adres inwestycji			
os. Piastowskie 106a, Poznań działka nr 1/8, obręb Rataje (fragment) działka nr 10/1, obręb Rataje (fragment) działka nr 10/2, obręb Rataje (fragment)			
inwestor			
Miasto Poznań - Poznańskie Ośrodki Sportu i Rekreacji - Samorządowy Zakład Budżetowy ul. Jana Spychalskiego 34, 61-553 Poznań			
jednostka projektowa		projektant	podpis
Kusznierów Architektura ul. Grunwaldzka 19/ lok.2.8 60-782 Poznań www.kusznierow.pl		mgr inż. arch. Tomasz Kusznierów upr. nr 64/WPOKK/2012 do projektowania bez ograniczeń w specjalności architektonicznej	
		sprawdzający	podpis
		mgr inż. arch. Elżbieta Kusznierów upr. nr 20/WPOKK/2017 do projektowania bez ograniczeń w specjalności architektonicznej	
tytuł rysunku			1:50
Obudowa jednostek zewnętrznych			
branża	skala	data	numer rysunku
ARCH		30.09.22	Z-03